


УТВЕРЖДЕНА
 постановлением Администрации
 муниципального образования
 Будогощское городское поселение
 Киришского муниципального района
 Ленинградской области
 от «___» _____ 2024 г. №

Схема расположения земельного участка на кадастровом плане территории по адресу:
 Ленинградская область, Киришский муниципальный район, Будогощское городское поселение,
 г.п. Будогощь, ул. Пионерская

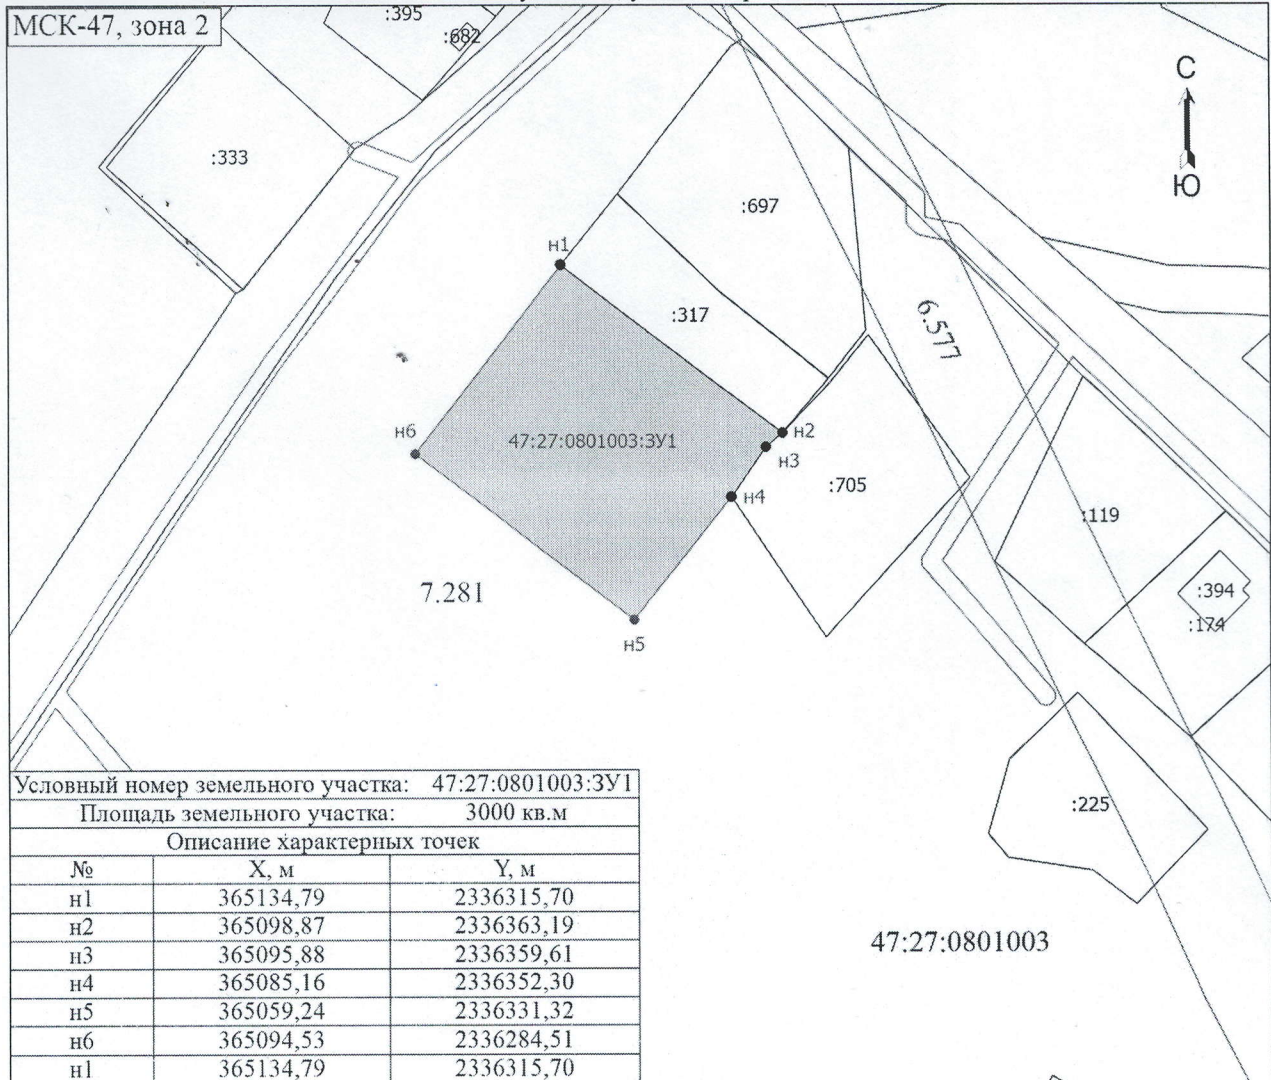

Условный номер земельного участка: 47:27:0801003:ЗУ1		
Площадь земельного участка: 3000 кв.м		
Описание характерных точек		
№	X, м	Y, м
n1	365134,79	2336315,70
n2	365098,87	2336363,19
n3	365095,88	2336359,61
n4	365085,16	2336352,30
n5	365059,24	2336331,32
n6	365094,53	2336284,51
n1	365134,79	2336315,70

Масштаб 1:1500

Условные обозначения

- 47:27:0801003 - Номер кадастрового квартала
- - Граница территориальной зоны
- 7.281 - Территориальная зона Ж2 ЗОНА ИНДИВИДУАЛЬНЫХ ЖИЛЫХ ДОМОВ Будогощского городского поселения Киришского муниципального района Ленинградской области
- - Граница зоны с особыми условиями
- - Часть границы, сведения ЕГРН о которой позволяют однозначно определить ее положение на местности
- :119 - Кадастровый номер земельного участка
- - Часть контура, образованного проекцией существующего в ЕГРН наземного конструктивного элемента здания, сооружения, объекта незавершенного строительства
- :394 - Кадастровый номер здания
- - Часть границы, местоположение которой определено при выполнении кадастровых работ
- - Характерная точка границы земельного участка, сведения ЕГРН о которой соответствуют требованиям, установленным в соответствии с частью 13 статьи 22 Федерального закона от 13 июля 2015 г. N 218-ФЗ "О государственной регистрации недвижимости"
- - Характерная точка границы земельного участка, сведения о которой отсутствуют в ЕГРН, местоположение которой определено при кадастровых работах (новая характерная точка)
- n1 - Обозначение новой характерной точки
- 47:27:0801003:ЗУ1 - образуемый земельный участок