


Утверждена
 Постановлением Администрации
 МО Будогошского городского поселения
 Киришского муниципального района
 Ленинградской области
 от _____ № _____

Схема расположения земельного участка на кадастровом плане территории,
 по адресу: Ленинградская область, Киришский муниципальный район, Будогошское городское
 поселение, г.п. Будогощь

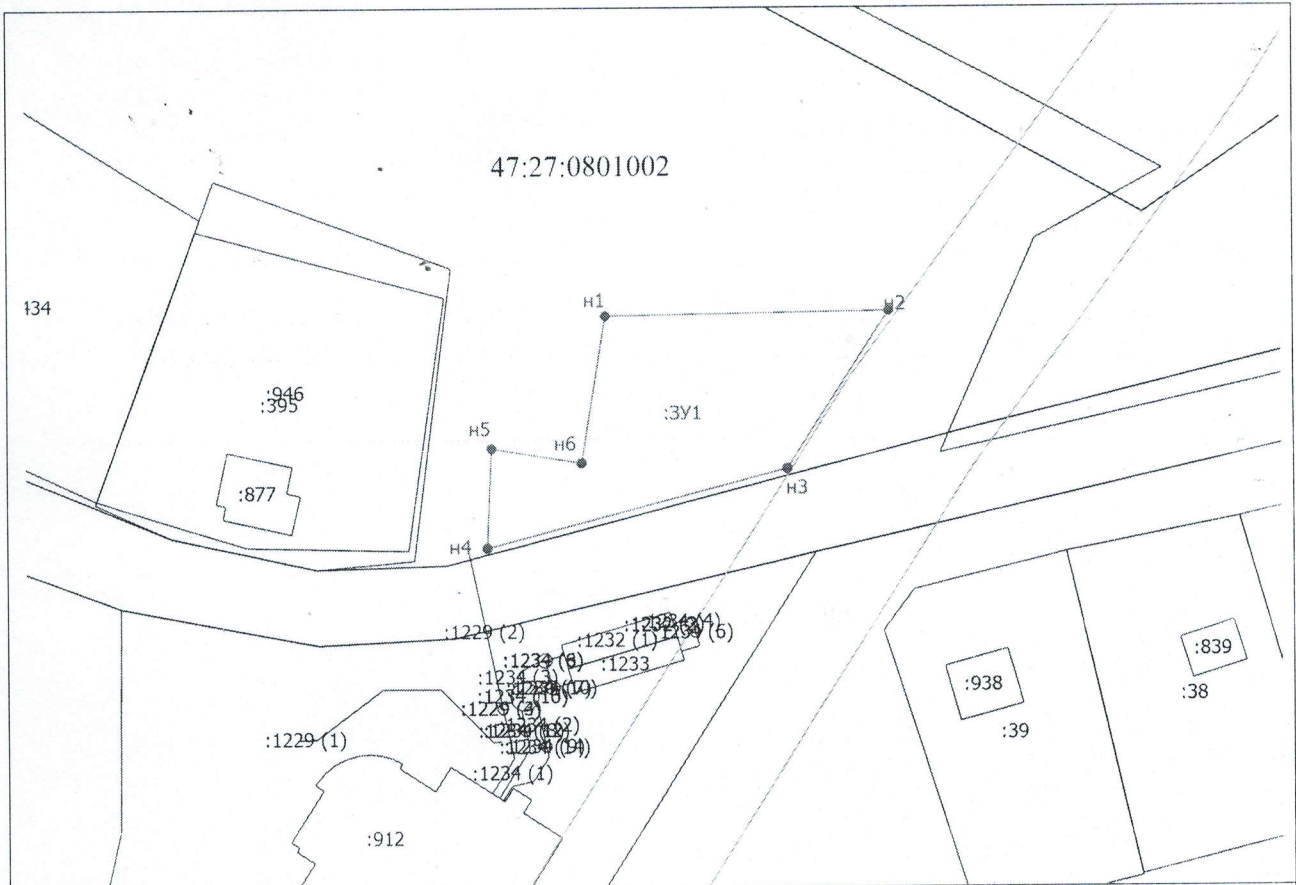

Условный номер земельного участка		47:27:0801002:3У1	
Площадь земельного участка		1013 кв.м.	
Обозначение характерных точек границ	Координаты, м		
	X	Y	
1	2	3	
н1	364279,75	2336386,58	
н2	364280,38	2336426,67	
н3	364258,15	2336412,28	
н4	364247,14	2336369,74	
н5	364261,10	2336370,40	
н6	364259,04	2336383,18	
Условные обозначения:	Масштаб 1:1000	Система координат: МСК 47	
— границы образуемого земельного участка — существующие границы земельных участков, включенных в ЕГРН :3У1 условный номер образуемого земельного участка 47:27:0801002 номер кадастрового квартала			