


Зеев

УТВЕРЖДЕНА

Постановлением администрации
Муниципального образования
Будогощское городское поселение
Киришского муниципального района
Ленинградской области
от

Схема расположения земельного участка, на кадастровом плане территории

Условный номер земельного участка 47:27:0801003:3У1		
Площадь земельного участка 1800 кв м		
Обозначение характерных точек границ земель	Координаты***, м СК 47	
	X	Y
1	365178.22	2336389.25
2	365190.42	2336430.53
3	365161.95	2336461.15
4	365140.52	2336428.87
1	365178.22	2336389.25

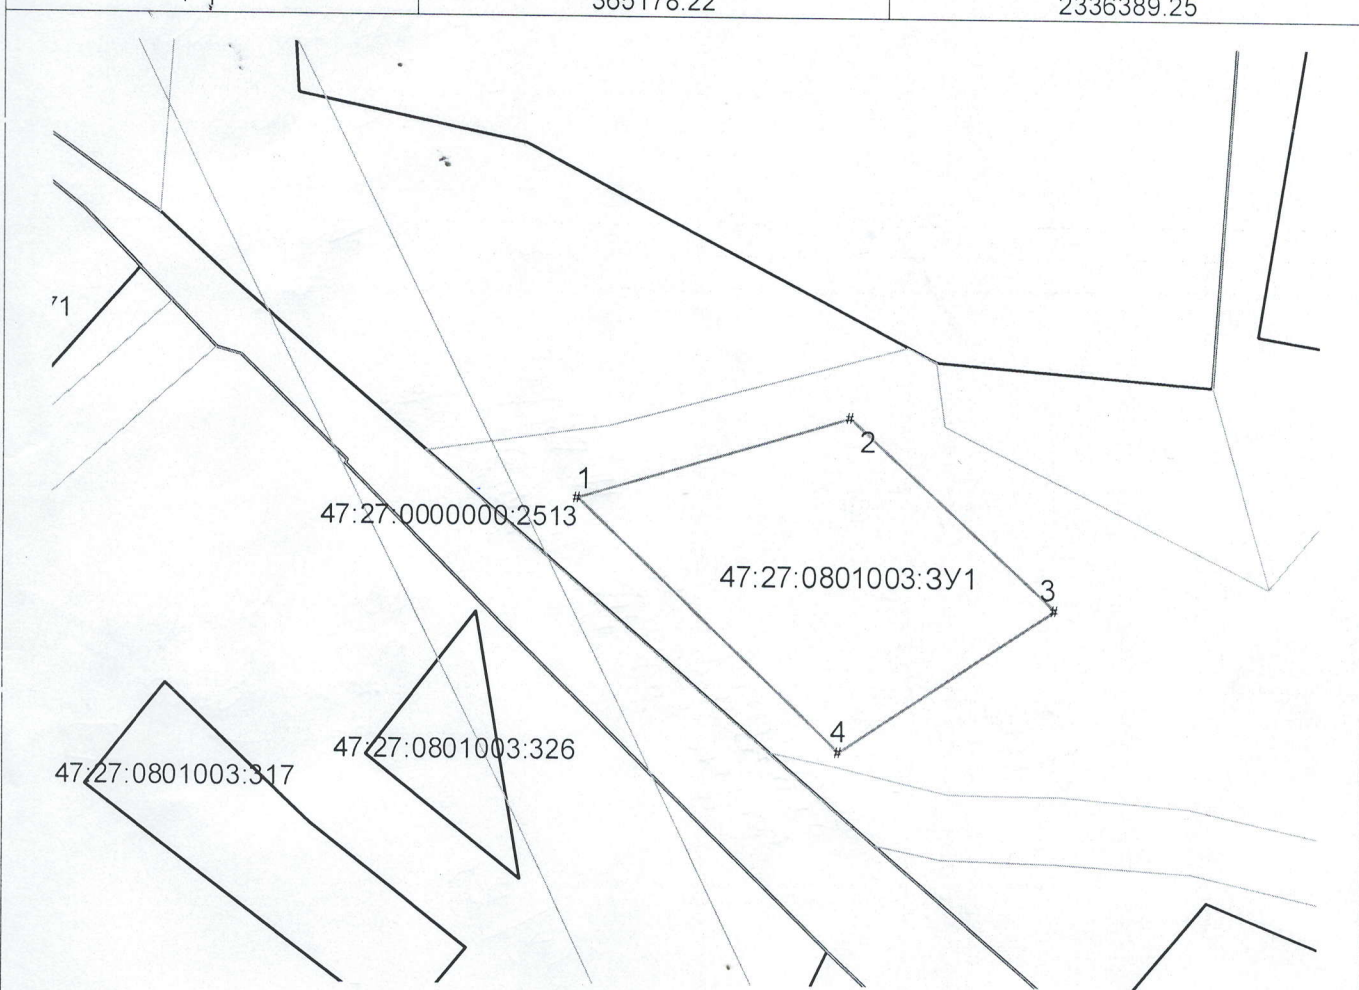

Масштаб 1: 1000

Условные обозначения:



Характерные точки границ земельного участка
Границы земельных участков по данным ЕГРН
Границы территориальных зон по данным ЕГРН