


от \_\_\_\_\_ № \_\_\_\_\_

Схема расположения земельного участка на кадастровом плане территории,  
по адресу: Ленинградская область, Киришский муниципальный район, Будогощское городское  
поселение, д. Солоницы

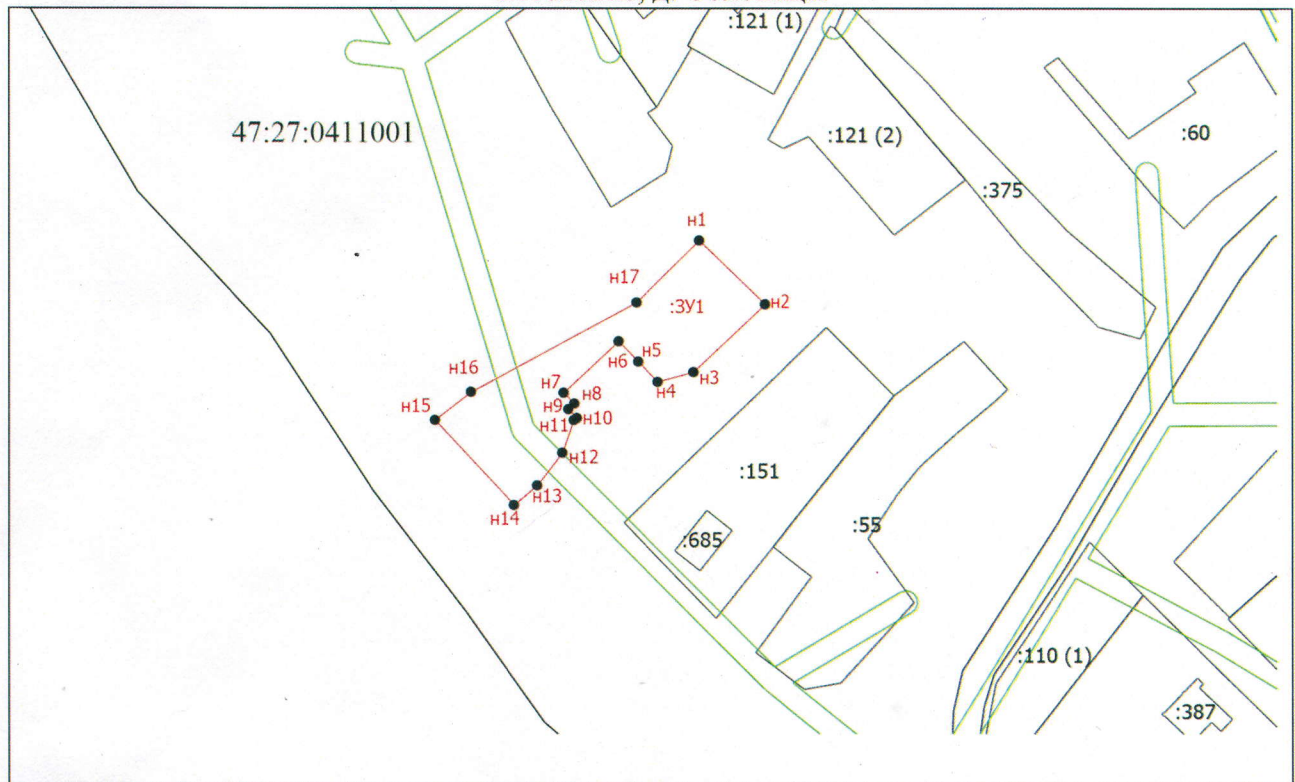

Условный номер земельного участка 47:27:0411001:ЗУ1

Площадь земельного участка 1109 кв.м.

Обозначение характерных точек границ	Координаты, м	
	X	Y
1	2	3
n1	374222.50	2337136.12
n2	374209.32	2337149.78
n3	374195.31	2337134.93
n4	374193.29	2337127.50
n5	374197.48	2337123.43
n6	374201.67	2337119.36
n7	374191.01	2337107.92
n8	374188.75	2337110.16
n9	374187.57	2337108.90
n10	374185.73	2337110.69
n11	374185.29	2337110.05
n12	374178.51	2337107.66
n13	374171.73	2337102.43
n14	374167.67	2337097.61
n15	374185.29	2337081.14
n16	374191.17	2337088.64
n17	374209.69	2337123.08

Условные обозначения:

- границы образуемого земельного участка
- существующие границы земельных участков, включенных в ЕГРН

:ЗУ1 условный номер образуемого земельного участка  
47:27:0411001 номер кадастрового квартала

Масштаб 1:1500

Система координат:  
МСК 47