

Утверждена

Постановлением администрации

(наименование документа об утверждении, включая наименования

МО Будогощское городское поселение

органов государственной власти или органов местного

Киришский муниципальный района

самоуправления, принявших решение об утверждении схемы

Ленинградской области

или подписавших соглашение о перераспределении земельных участков)


от _____ № _____

**Схема расположения земельного участка
на кадастровом плане территории**

Условный номер земельного участка _____		
Площадь земельного участка _____ 1231 _____ м ²		
Обозначение характерных точек границ	Координаты, м	
	X	Y
1	2	3
н1	364107.42	2335032.99
н2	364130.35	2335084.66
н3	364111.44	2335092.45
н4	364108.77	2335086.69
н5	364086.44	2335065.53



47:27:0802002

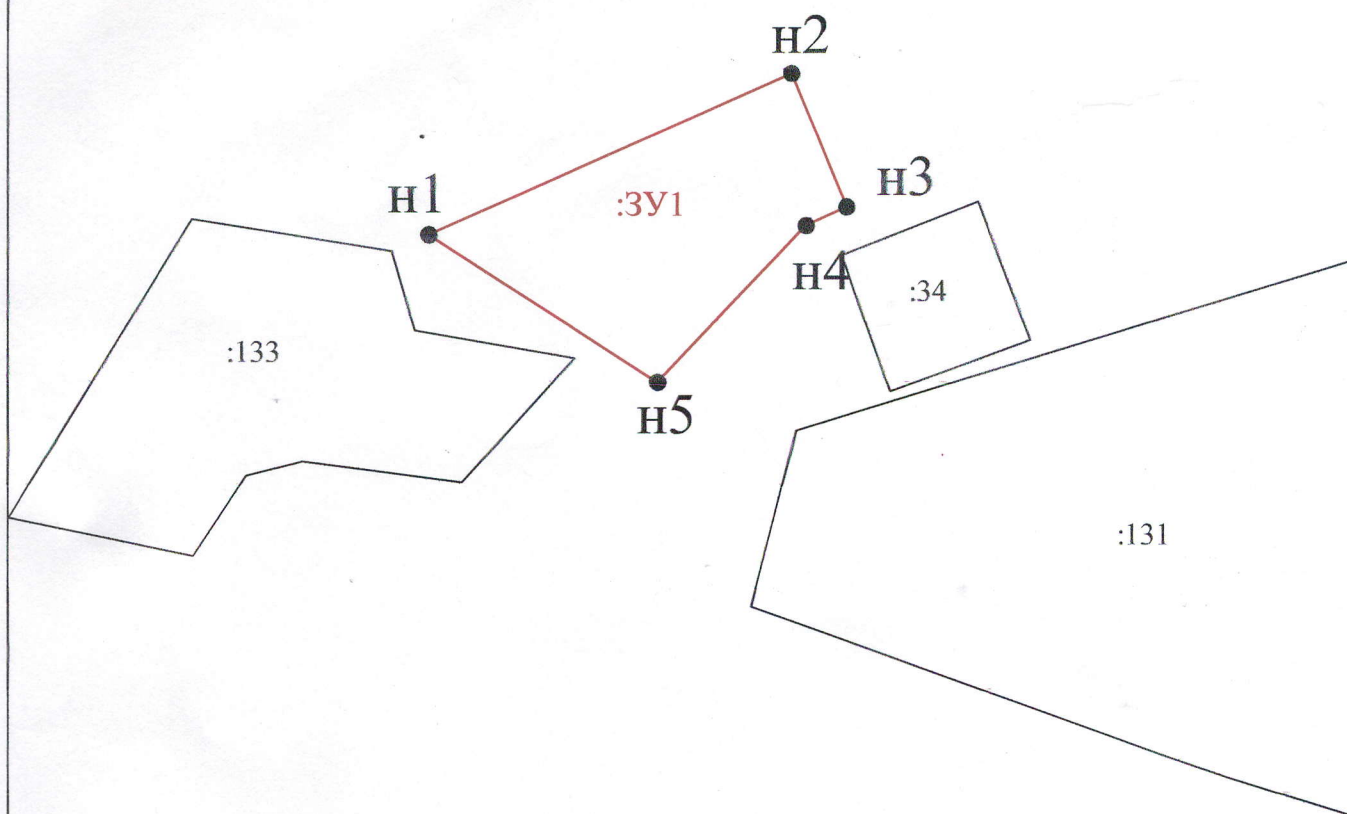

Масштаб 1: 1000

Условные обозначения:

- Границы образуемого земельного участка
- Существующие границы земельных участков включенных в ГКН

• H1, H2...Hn Обозначение новых характерных точек границ земельных участков

:131 кадастровый номер учтенного земельного участка

:3У1 условный номер образуемого земельного участка