


Схема расположения границ публичного сервитута

Публичный сервитут для использования земель и земельных участков в целях реконструкции объекта трубопроводного транспорта федерального значения - «МНПП "Ярославль-Приморск 2", DN 700, 472 км. руч. Снигель. ЛРПУ. Реконструкция»

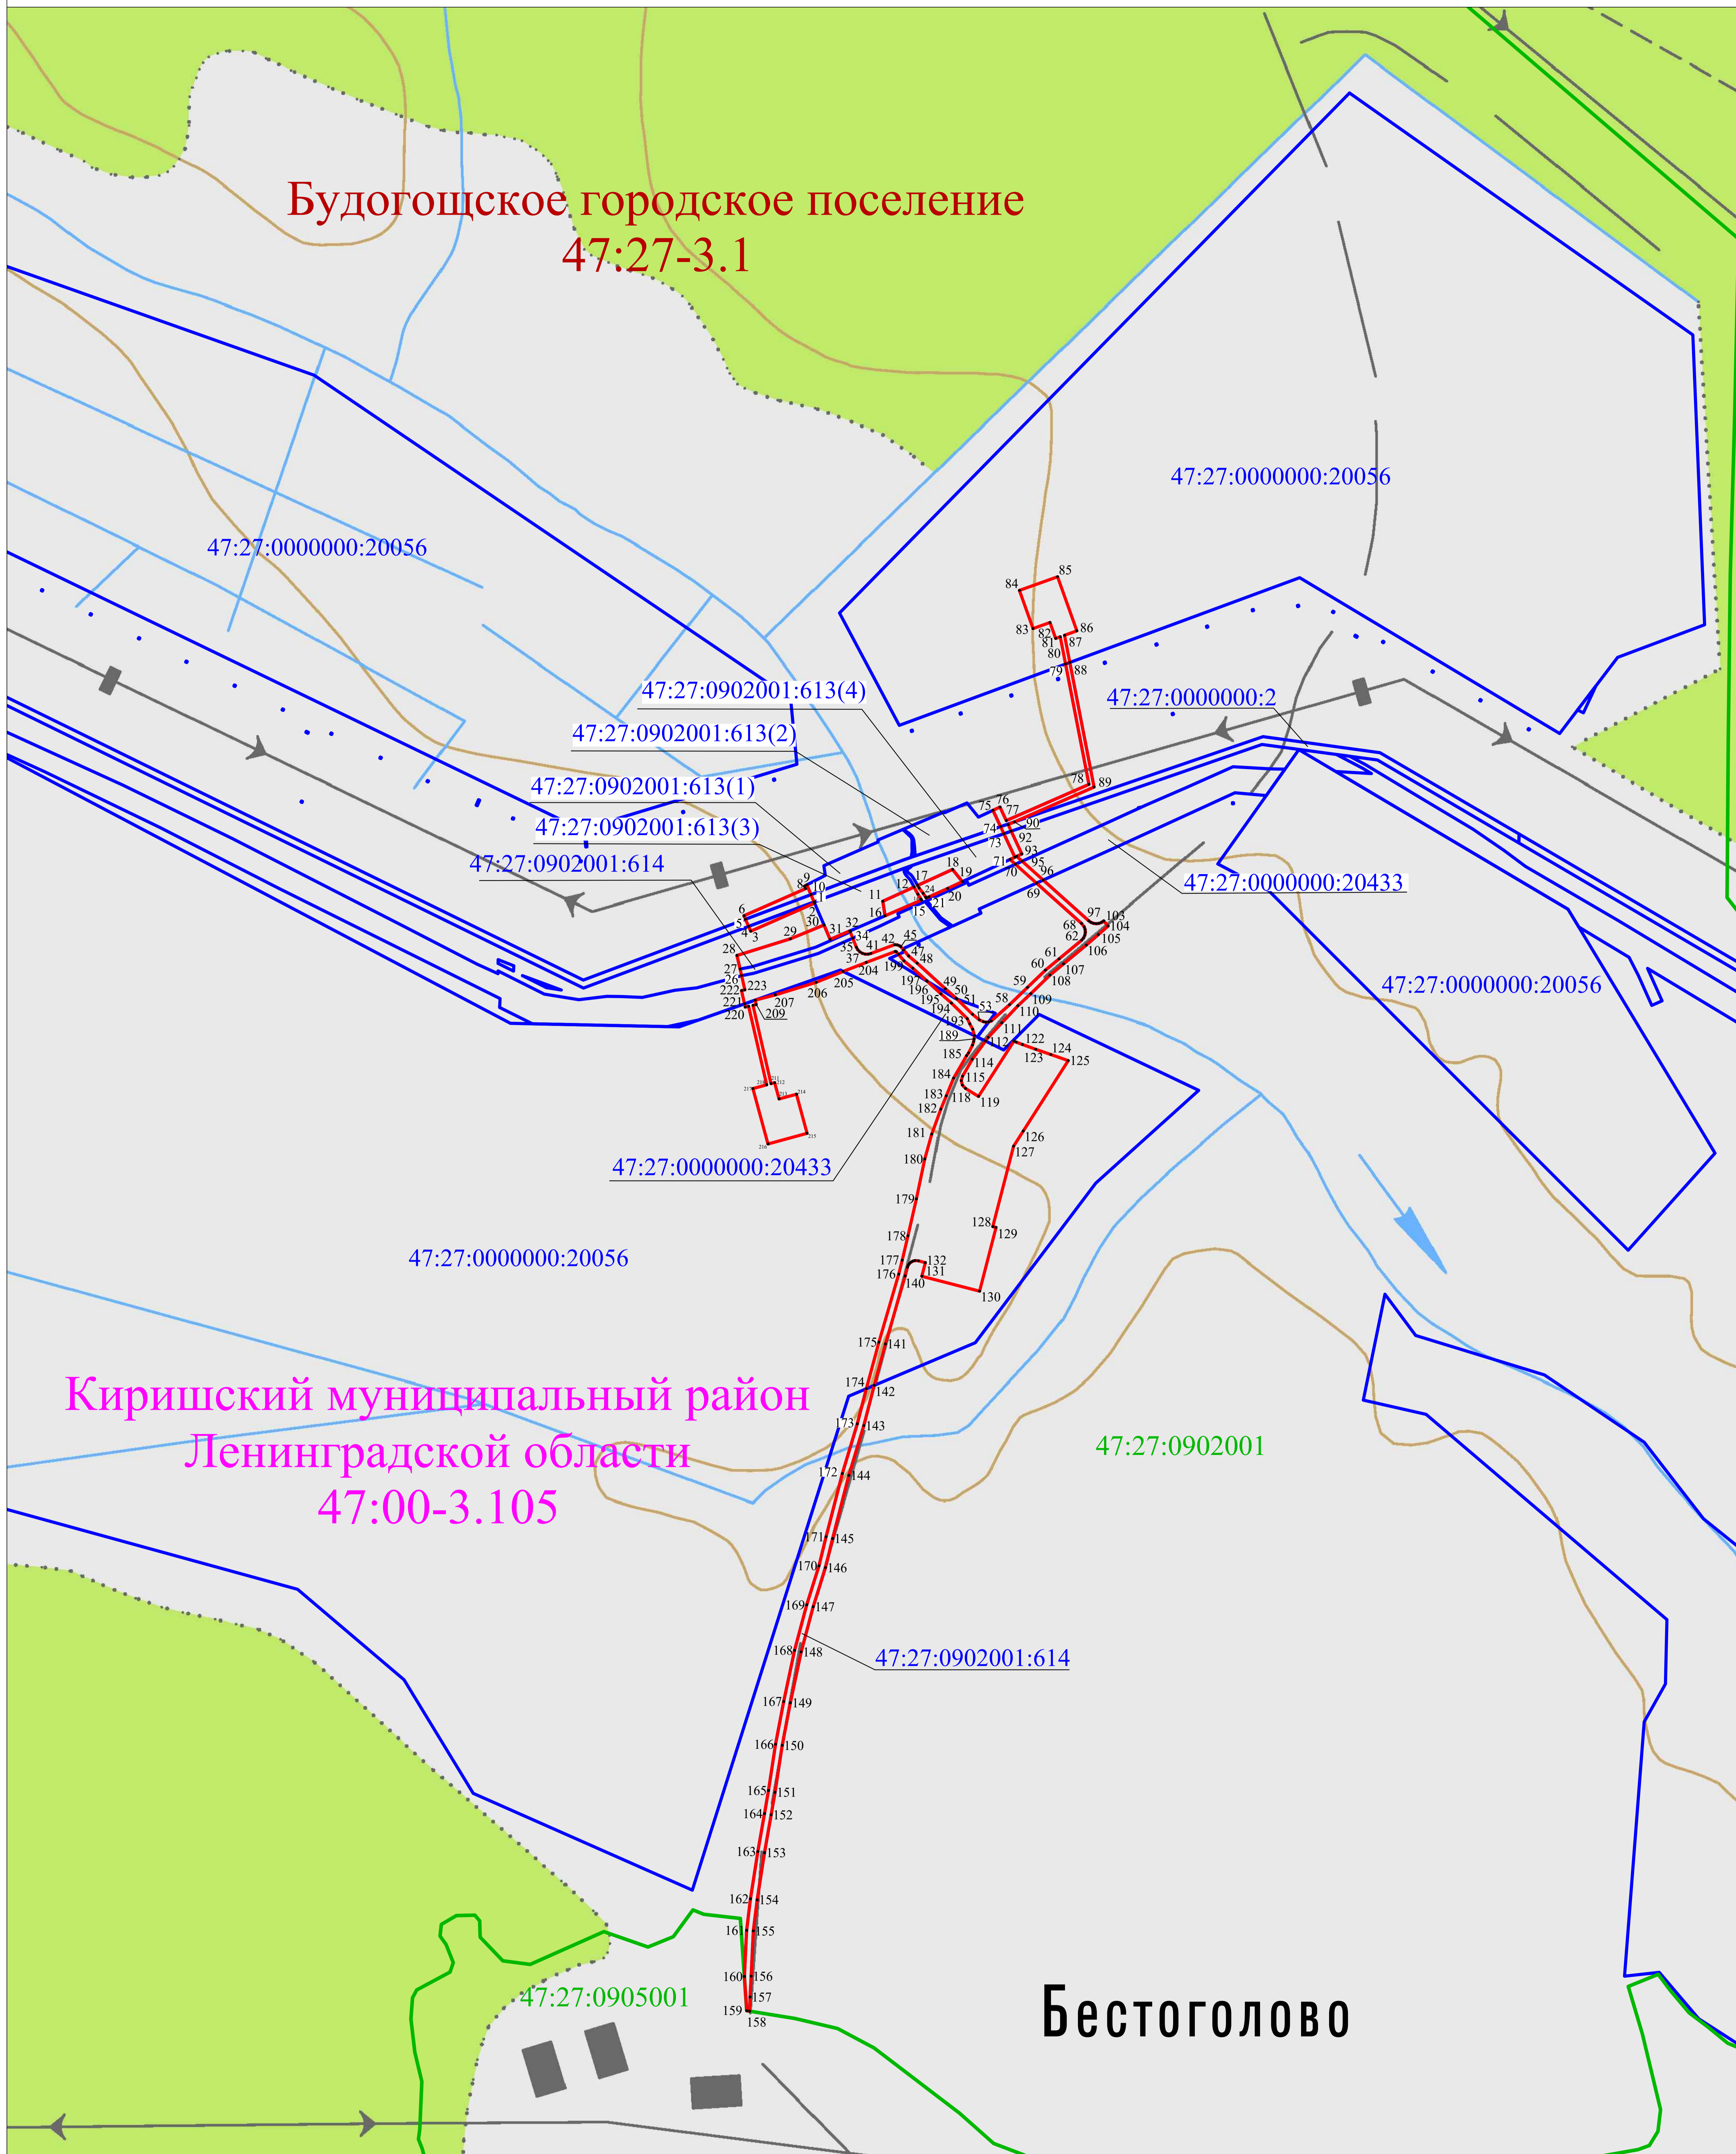

Используемые условные знаки и обозначения:

- границы устанавливаемого публичного сервитута
- границы земельных участков по сведениям ЕГРН
- границы кадастрового квартала
- границы территориальных зон, муниципальных образований, населенных пунктов
- 47:27:0902001 - номер кадастрового квартала
- 47:27:0902001:613 - кадастровый номер земельного участка
- 1 - характерная точка границы устанавливаемого публичного сервитута

Масштаб 1:2000

Подпись _____

Дата 22.11.2022 г.



Место для оттиска печати (при наличии) лица, составившего описание местоположения границ объекта