


Схема расположения земельного участка
на кадастровом плане территории

Кадастровый квартал: 47:27:0924002
 Местоположение участка: Ленинградская область,
 Киришский муниципальный район,
 Будогощское городское поселение, массив Капустино,
 СНТ "Капустино"
 Площадь земельного участка: 812 кв.м
 Категория земель: земли сельскохозяйственного
 назначения
 Разрешенное использование: -----


УТВЕРЖДЕНО
 Постановлением главы администрации
 МО Будогощское городское поселение
 Киришского муниципального района
 Ленинградской области
 N_____ от _____ 2023 г.

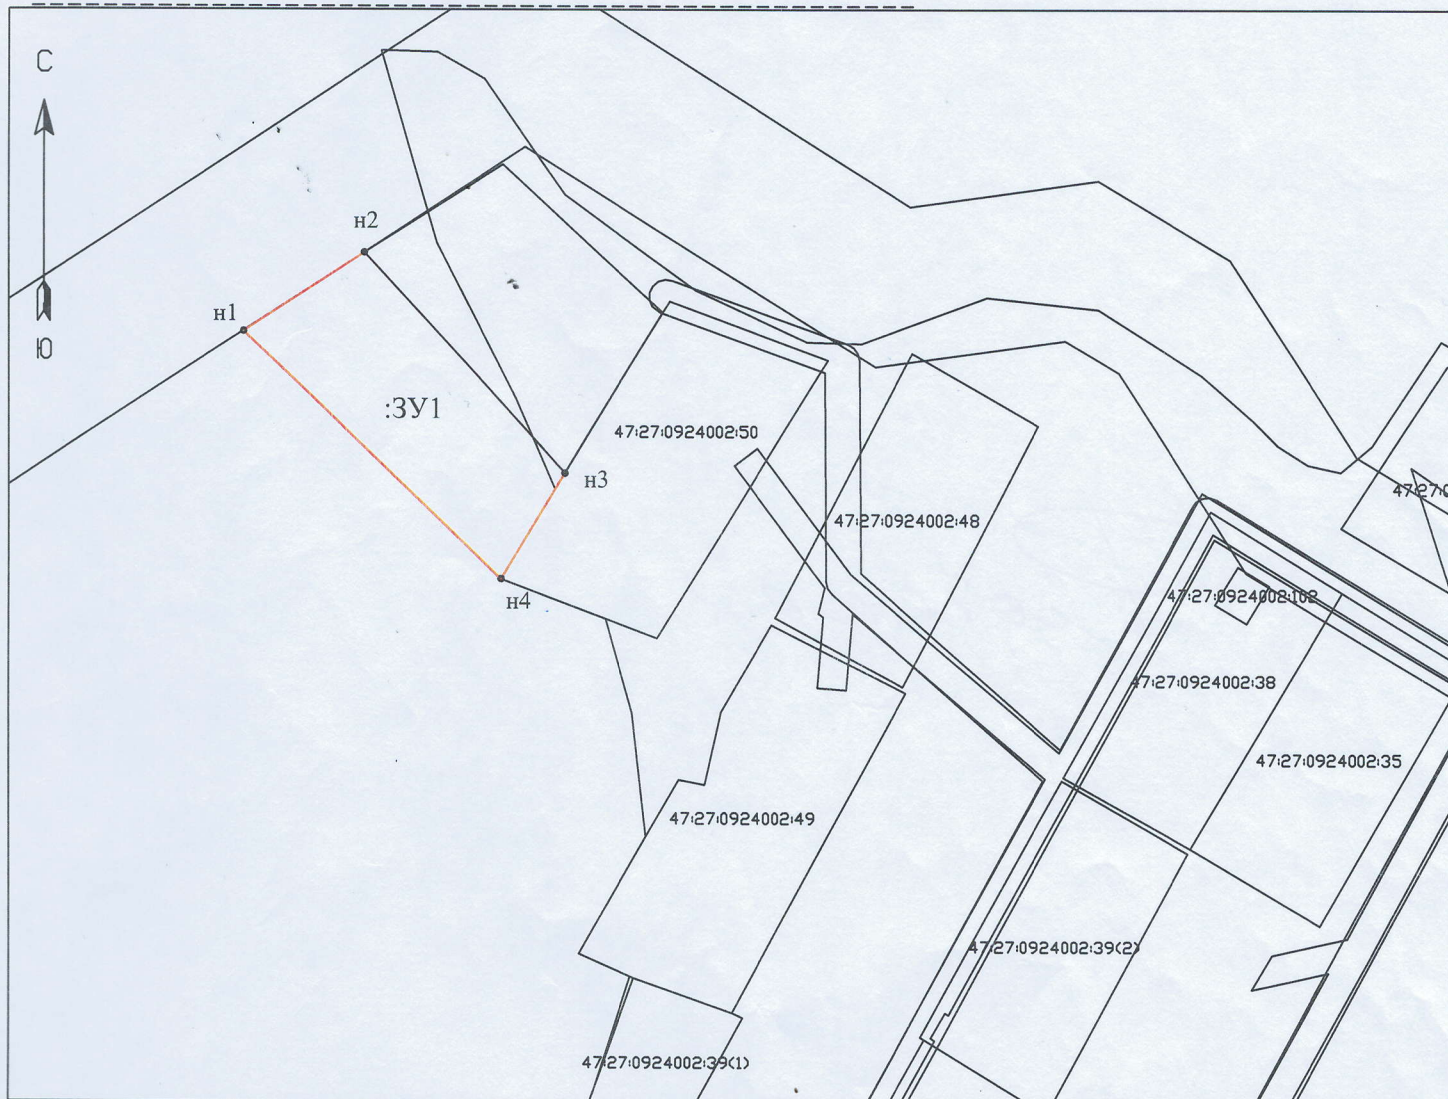

№ точки	X	Y
n1	360667.43	2332340.57
n2	360678.47	2332357.26
n3	360647.92	2332384.87
n4	360633.52	2332376.10

Условные обозначения:

- границы образуемого земельного участка
- существующие границы земельных участков включенных в ГКН
- :3У1 - условный номер образуемого земельного участка
- 47:27:0924002:49 - обозначение кадастровых номер земельных участков, включенных в ГКН

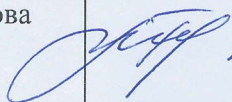Кадастровый инженер	М.Р.Тегерлова		18.08.23	Масштаб 1:1000	Лист 1	Листов 1
должность	фамилия	подпись	дата			