


УТВЕРЖДЕНА  
 постановлением Администрации  
 муниципального образования  
 Будогошское городское поселение  
 Киришского муниципального района  
 Ленинградской области  
 от «\_\_\_» \_\_\_\_\_ 2023г. №

Схема расположения земельного участка на кадастровом плане территории по адресу:  
 Ленинградская область, Киришский муниципальный район, Будогошское городское поселение,  
 г.п. Будогощь, ул. Боровая

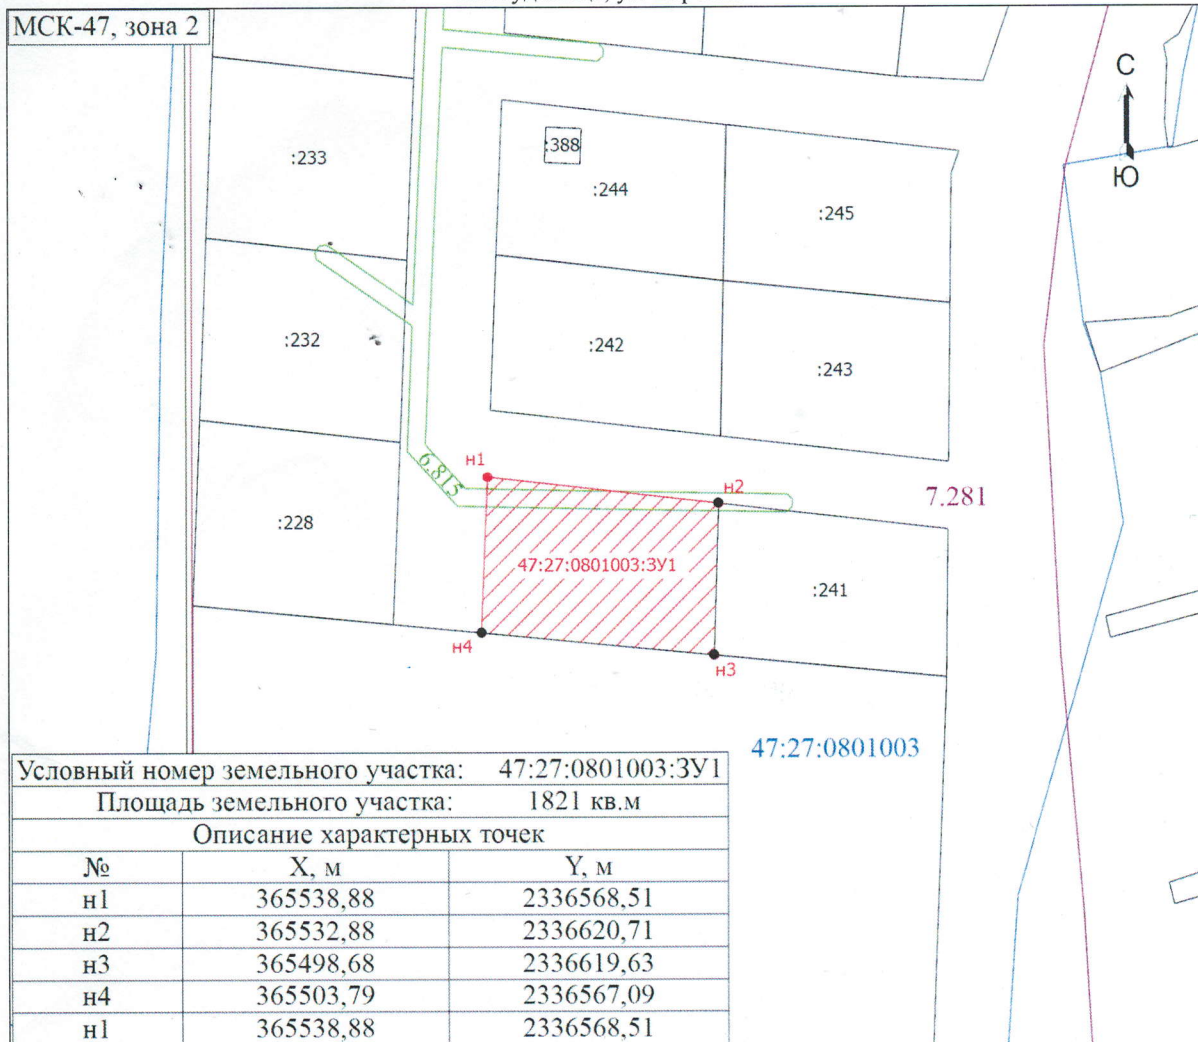

Условный номер земельного участка:	47:27:0801003:3У1	
Площадь земельного участка:	1821 кв.м	
Описание характерных точек		
№	X, м	Y, м
n1	365538,88	2336568,51
n2	365532,88	2336620,71
n3	365498,68	2336619,63
n4	365503,79	2336567,09
n1	365538,88	2336568,51

Масштаб 1:1500

Условные обозначения

- - Граница кадастрового квартала
- 47:27:0801003 - Номер кадастрового квартала
- - Граница зоны с особыми условиями
- 6.815 - Охранная зона объекта электросетевого хозяйства - ВЛИ-0,4 кВ Линия 340-02 от ТП № 340-02-07 (889) Фединцев
- - Граница территориальной зоны
- 7.281 - Территориальная зона Ж2 ЗОНА ИНДИВИДУАЛЬНЫХ ЖИЛЫХ ДОМОВ Будогошского городского поселения Киришского муниципального района Ленинградской области
- - Часть границы, сведения ЕГРН о которой позволяют однозначно определить ее положение на местности
- - Часть границы, местоположение которой определено при выполнении кадастровых работ
- - Характерная точка границы земельного участка, сведения ЕГРН о которой соответствуют требованиям, установленным в соответствии с частью 13 статьи 22 Федерального закона от 13 июля 2015 г. N 218-ФЗ "О государственной регистрации недвижимости"
- - Характерная точка границы земельного участка, сведения о которой отсутствуют в ЕГРН, местоположение которой определено при кадастровых работах (новая характерная точка)
- n1 - Обозначение новой характерной точки
- 47:27:0801003:3У1 - образуемый земельный участок