

Утверждена

Постановлением администрации

(наименование документа об утверждении, включая наименования

муниципального образования

органов государственной власти или органов местного

Киришский муниципальный района

самоуправления, принявших решение об утверждении схемы

Ленинградской области


или подписавших соглашение о перераспределении земельных участков)

от _____ № _____

**Схема расположения земельного участка
на кадастровом плане территории**

Условный номер земельного участка _____		
Площадь земельного участка _____ 1950 _____ м ²		
Обозначение характерных точек границ	Координаты, м	
	X	Y
1	2	3
н1	363675.16	2346209.01
н2	363690.93	2346250.37
н3	363654.52	2346261.33
н4	363632.11	2346210.49

47:27:0905001

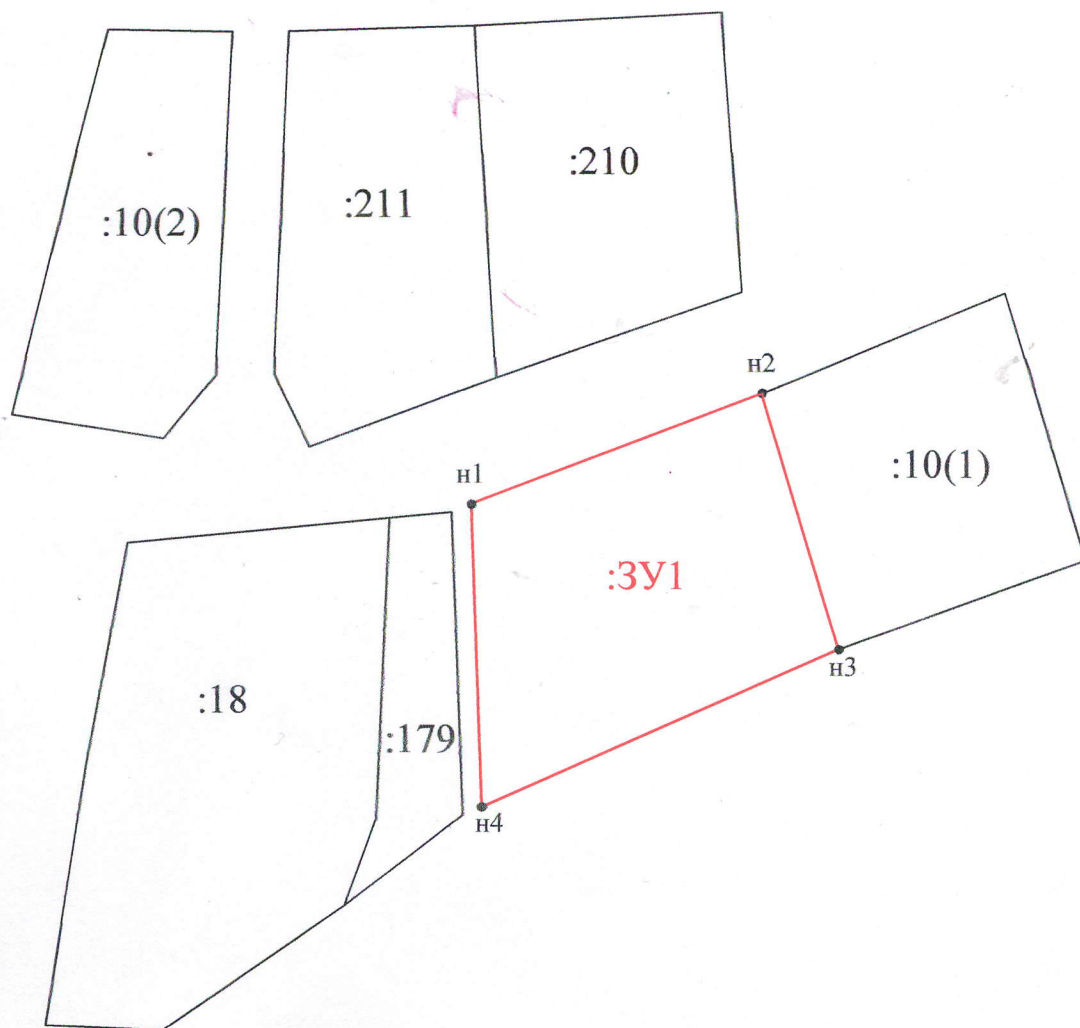

Масштаб 1: 2000

Условные обозначения:

— Границы образуемого земельного участка

— Существующие границы земельных участков включенных в ГКН

• н1, н2...нп Обозначение новых характерных точек границ земельных участков

:179 кадастровый номер учтенного земельного участка

:3У1 условный номер образуемого земельного участка