


Схема расположения земельного участка на кадастровом плане территории,
 по адресу: Ленинградская область, Киришский муниципальный район, Будогощское городское
 поселение, г.п. Будогощь

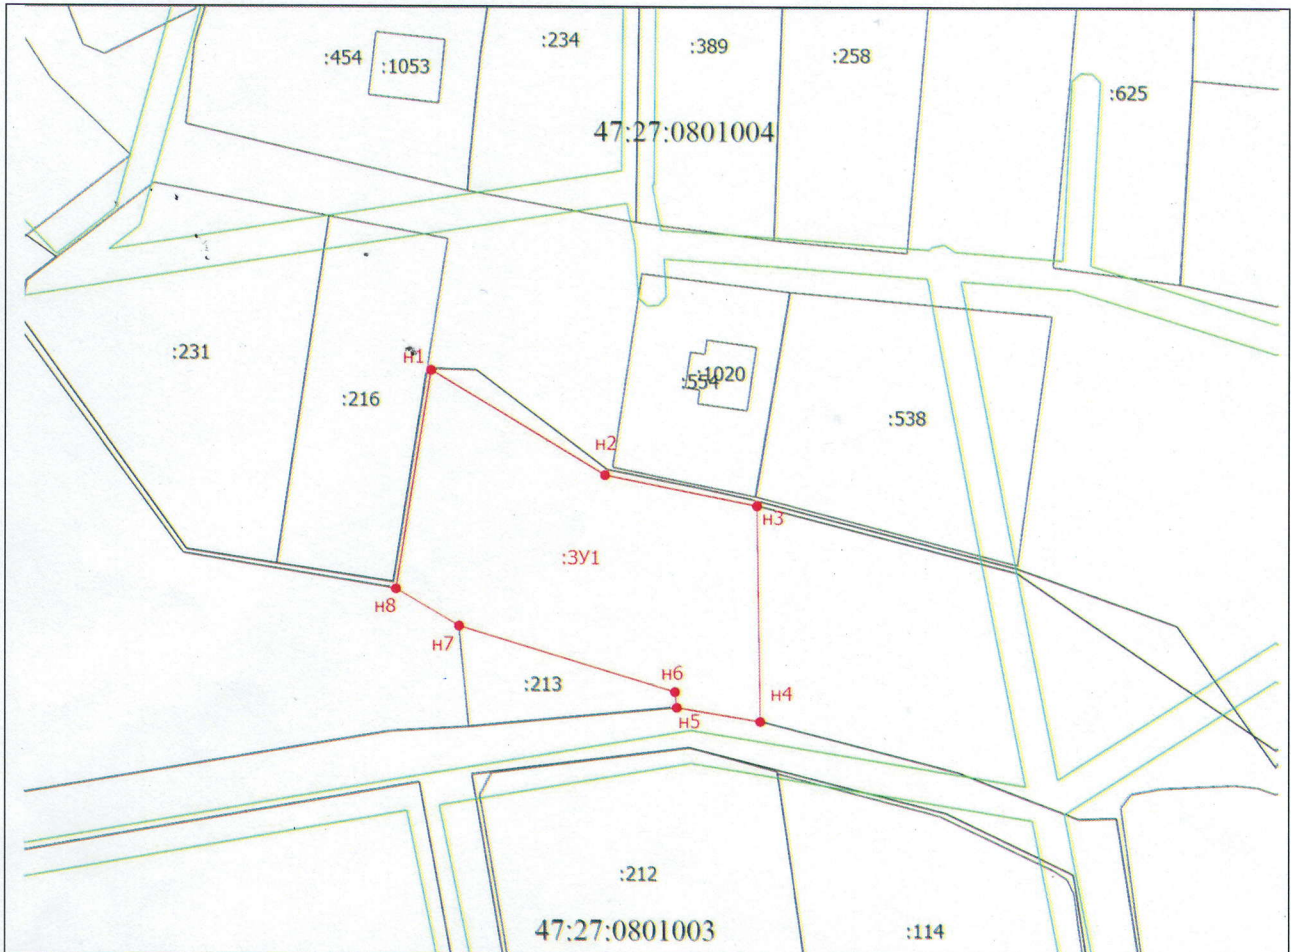

Условный номер земельного участка		47:27:0801003:3У1	
Площадь земельного участка		1466 кв.м.	
Обозначение характерных точек границ	Координаты, м		
	1	2	3
н1	364632,75	2336898,44	
н2	364618,07	2336922,92	
н3	364613,80	2336944,27	
н4	364583,62	2336944,74	
н5	364585,58	2336933,06	
н6	364587,77	2336932,81	
н7	364596,97	2336902,42	
н8	364602,13	2336893,57	
Условные обозначения:	Масштаб 1:1000	Система координат: МСК 47	
— границы образуемого земельного участка — существующие границы земельных участков, включенных в ЕГРН :3У1 условный номер образуемого земельного участка 47:27:0801003 номер кадастрового квартала			