


Схема расположения земельного участка
на кадастровом плане территории

Кадастровый квартал: 47:27:0802002
 Местоположение участка: Ленинградская область,
 Киришский муниципальный район,
 Будогощское городское поселение, г.п.Будогощь,
 Площадь земельного участка: 1563 кв.м
 Категория земель: земли населенных пунктов
 Разрешенное использование: -----

УТВЕРЖДЕНО

Постановлением главы администрации
 МО Будогощское городское поселение
 Киришского муниципальный район
 Ленинградской области
 N_____ от _____ 2024 г.

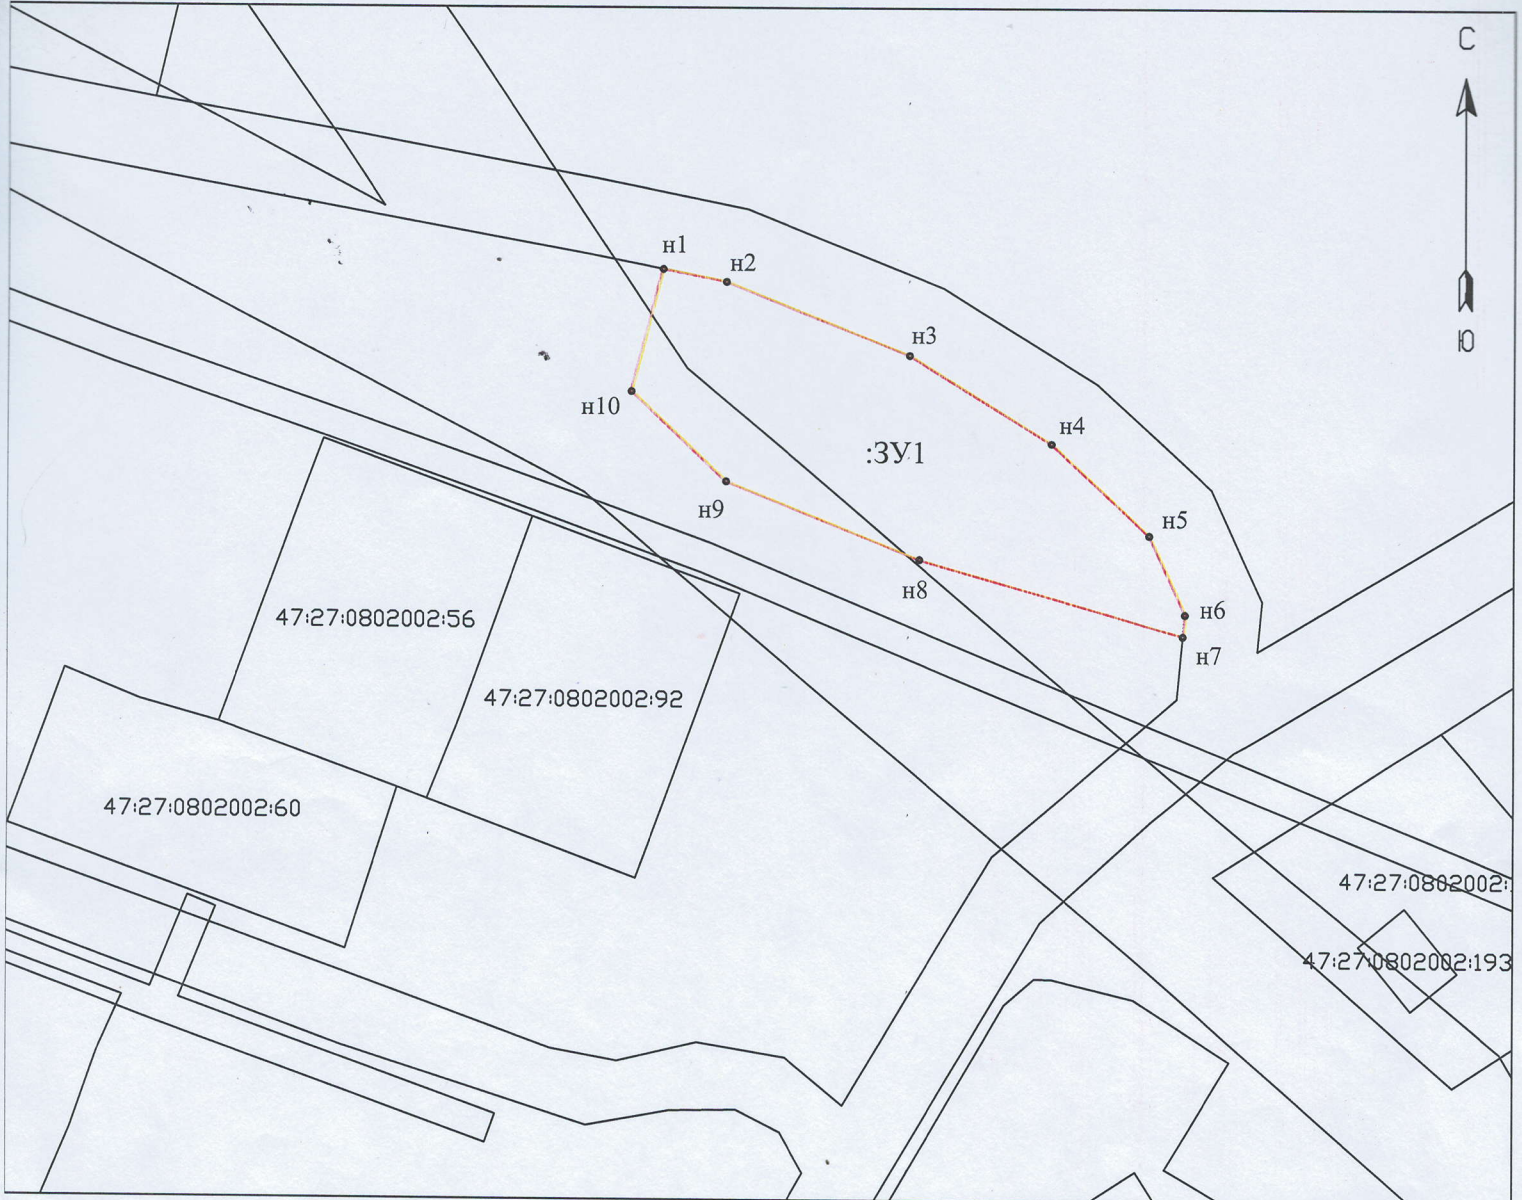

№ точки	X	Y
n1	363957.54	2335423.89
n2	363955.88	2335432.26
n3	363946.17	2335456.55
n4	363934.44	2335475.38
n5	363922.46	2335488.37
n6	363912.18	2335493.12
n7	363909.32	2335492.84
n8	363919.23	2335457.94
n9	363929.32	2335432.33
n10	363941.26	2335419.73

Условные обозначения:

- границы образуемого земельного участка
- существующие границы земельных участков включенных в ГКН
- :3У1 - условный номер образуемого земельного участка
- 47:27:0802002:56 - обозначение кадастровых номер земельных участков, включенных в ГКН

Кадастровый инженер	М.Р.Тегерлова		26.03.24	Масштаб	Лист	Листов
				1:1000	1	1
должность	фамилия	подпись	дата			