

Сообщение о возможном установлении публичного сервитута

(Администрация муниципального образования Будогощское городское поселение Киришского муниципального района Ленинградской области)

В соответствии с пунктом 3 статьи 39.42 Земельного кодекса Российской Федерации администрация муниципального образования Будогощское городское поселение Киришского муниципального района Ленинградской области настоящим сообщает, что в целях в целях реконструкции магистрального нефтепровода федерального значения [«МНПП "Ярославль-Приморск 2", DN 700, 472 км. руч. Снигель. ЛРНУ. Реконструкция»](#) в соответствии с п. 2 ст. 39.37 Земельного кодекса Российской Федерации: для складирования строительных и иных материалов, размещение временных или вспомогательных сооружений (включая ограждения, бытовки, навесы) и (или) строительной техники, которые необходимы для обеспечения строительства, реконструкции, ремонта объекта федерального значения ООО «Транснефть-Балтика», возможно установление публичного сервитута в отношении следующих земельных участков (их частей):

47:27:0902001:614	Российская Федерация, Ленинградская область, Киришский муниципальный район, Будогощское городское поселение
47:27:0000000:2043 3	Ленинградская область, Киришский район, Будогощское городское поселение
47:27:0000000:2005 6	Ленинградская область, Киришский район, Будогощское городское поселение
47:27:0000000:2	Российская Федерация, Ленинградская область, Киришский муниципальный район
47:27:0000000:2008 5	Российская Федерация, Ленинградская область, Киришский муниципальный район

Обоснованием необходимости установления публичного сервитута является Документация по планировке территории (проект планировки и межевания территории), утверждённая Приказом Министерства энергетики Российской Федерации от 21.03.2022 г № 232.

Заинтересованные лица могут ознакомиться с поступившим ходатайством об установлении публичного сервитута и прилагаемым к нему описанием местоположения границ публичного сервитута в администрации муниципального образования Будогощское городское поселение Киришского муниципального района Ленинградской области: 187120 Ленинградская область, Киришский район, п.г.т. Будогощь, ул. Советская, д.79.

Подать заявления об учете прав на земельные участки можно в администрации муниципального образования Будогощское городское поселение Киришского муниципального района Ленинградской области: 187120 Ленинградская область, Киришский район, п.г.т. Будогощь, ул. Советская, д.79.

Срок подачи заявлений об учете прав на земельные участки, в отношении которых испрашивается публичный сервитут, составляет 15 (пятнадцать) дней со дня

опубликования данного сообщения (в соответствии с п. 8 ст. 39.42 Земельного кодекса Российской Федерации). Правообладатели земельных участков, подавшие такие заявления по истечении указанного срока, несут риски невозможности обеспечения их прав в связи с отсутствием информации о таких лицах и их правах на земельные участки.

Время приема заинтересованных лиц для ознакомления с поступившим ходатайством об установлении публичного сервитута и подачи заявлений:

Понедельник – четверг: с 9:30 до 12:30 и с 14:00 до 17:00;

Пятница: с 9:30 до 12:30 и с 14:00 до 15:00.

Подробнее о порядке приема граждан можно узнать на сайте <https://budogoschskoe.ru/>


Данная информация размещена на официальном сайте администрации муниципального образования Будогощское городское поселение Киришского муниципального района Ленинградской области (<https://budogoschskoe.ru/>)

Дополнительно по всем вопросам можно обращаться: ООО «Правовой Центр Земельных Отношений»

403014, Волгоградская область, Городищенский район, с. Орловка, пер. Тихий, д.6

Схема расположения границ публичного сервитута

Публичный сервитут для использования земель и земельных участков в целях реконструкции объекта трубопроводного транспорта федерального значения - «МНПП "Ярославль-Приморск 2", DN 700, 472 км. руч. Снигель. ЛРНУ. Реконструкция»

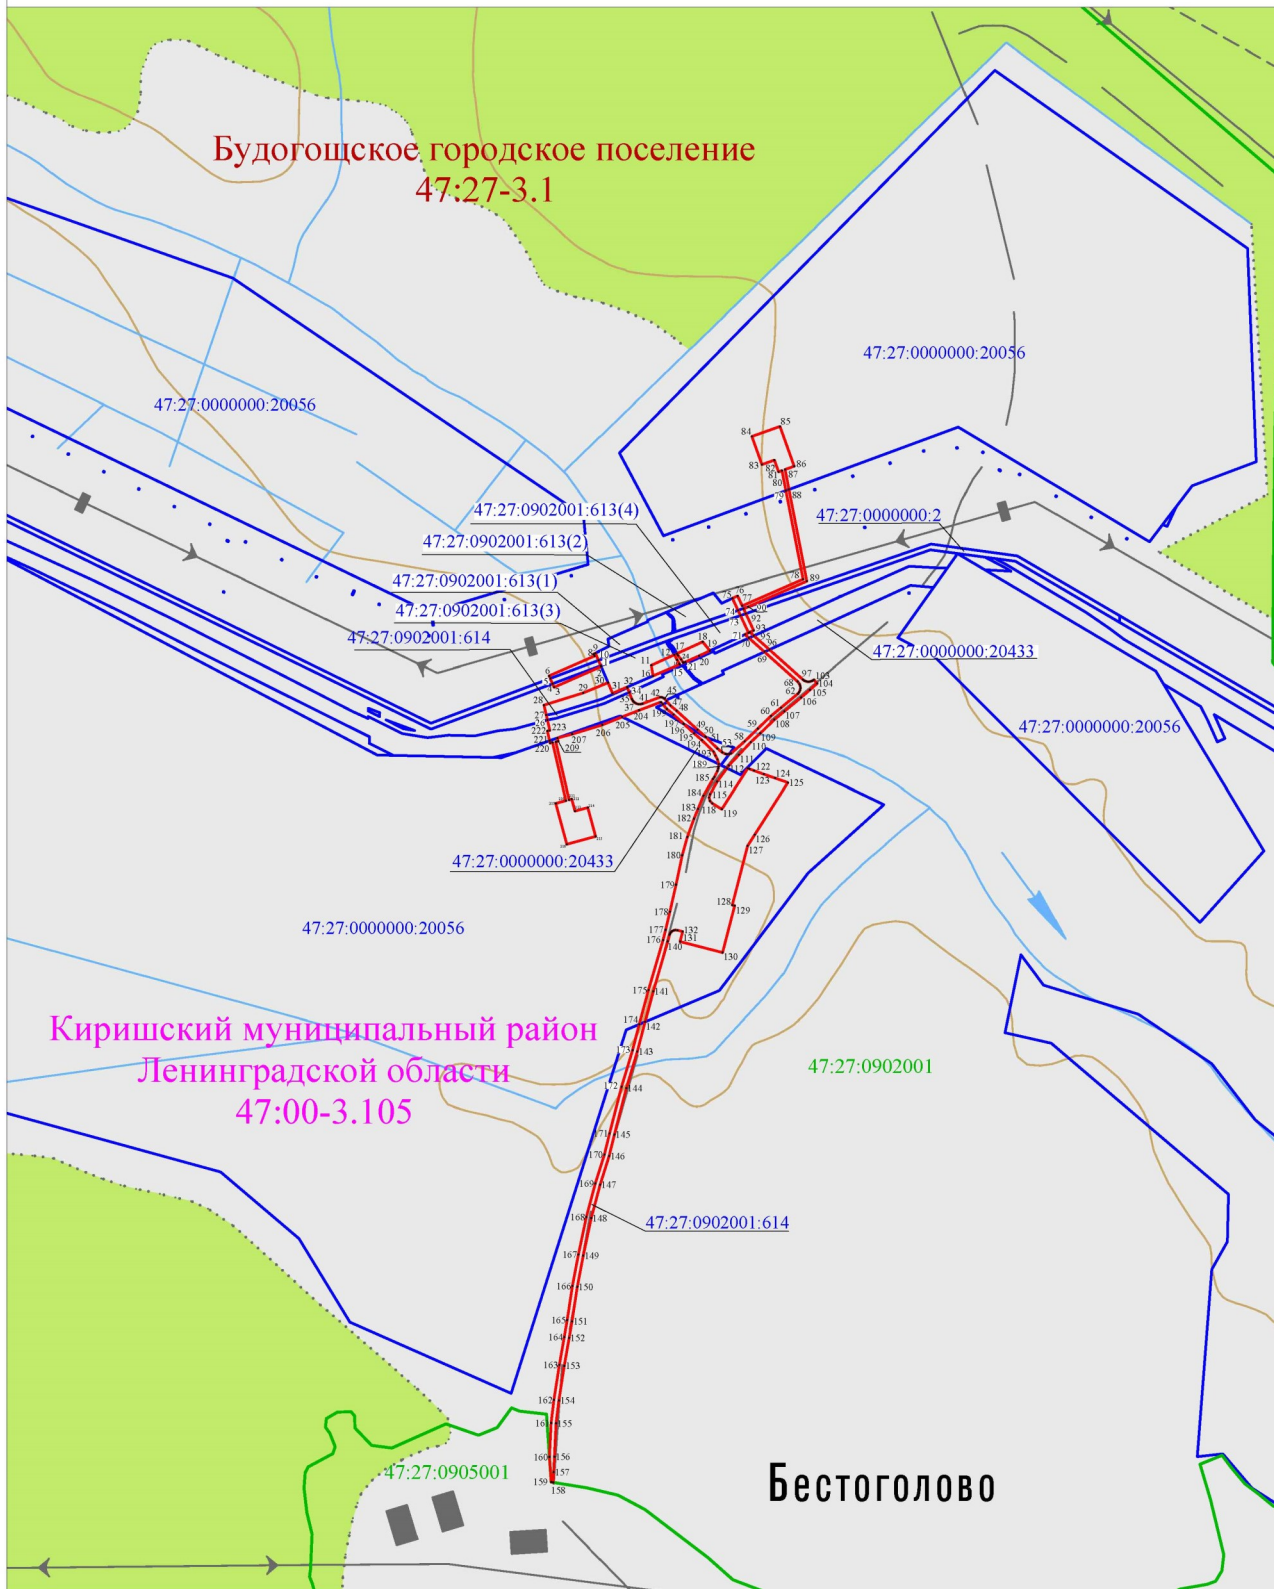

- Используемые условные знаки и обозначения:
- границы устанавливаемого публичного сервитута
 - границы земельных участков по сведениям ЕГРН
 - границы кадастрового квартала
 - границы территориальных зон, муниципальных образований
 - 47:27:0902001 - номер кадастрового квартала
 - 47:27:0902001:613 - кадастровый номер земельного участка
 - *1 - характеристическая точка границы устанавливаемого публичного сервитута

Масштаб 1:2000

Подпись _____ Дата 22.11.2013 г.

Место для оттиска печати (при наличии) лица, составившего описание местоположения границ объекта

