


Схема расположения земельного участка
на кадастровом плане территории

УТВЕРЖДЕНО

Постановлением главы администрации
МО Вудогощское городское поселение
Киришского муниципального района
Ленинградской области
N_____ от _____ 2023 г.

Кадастровый квартал: 47:27:0924002
Местоположение участка: Ленинградская область,
Киришский муниципальный район,
Вудогощское городское поселение, массив Капустино,
СНТ "Капустино"
Площадь земельного участка: 902 кв.м
Категория земель: земли сельскохозяйственного
назначения
Разрешенное использование: _____

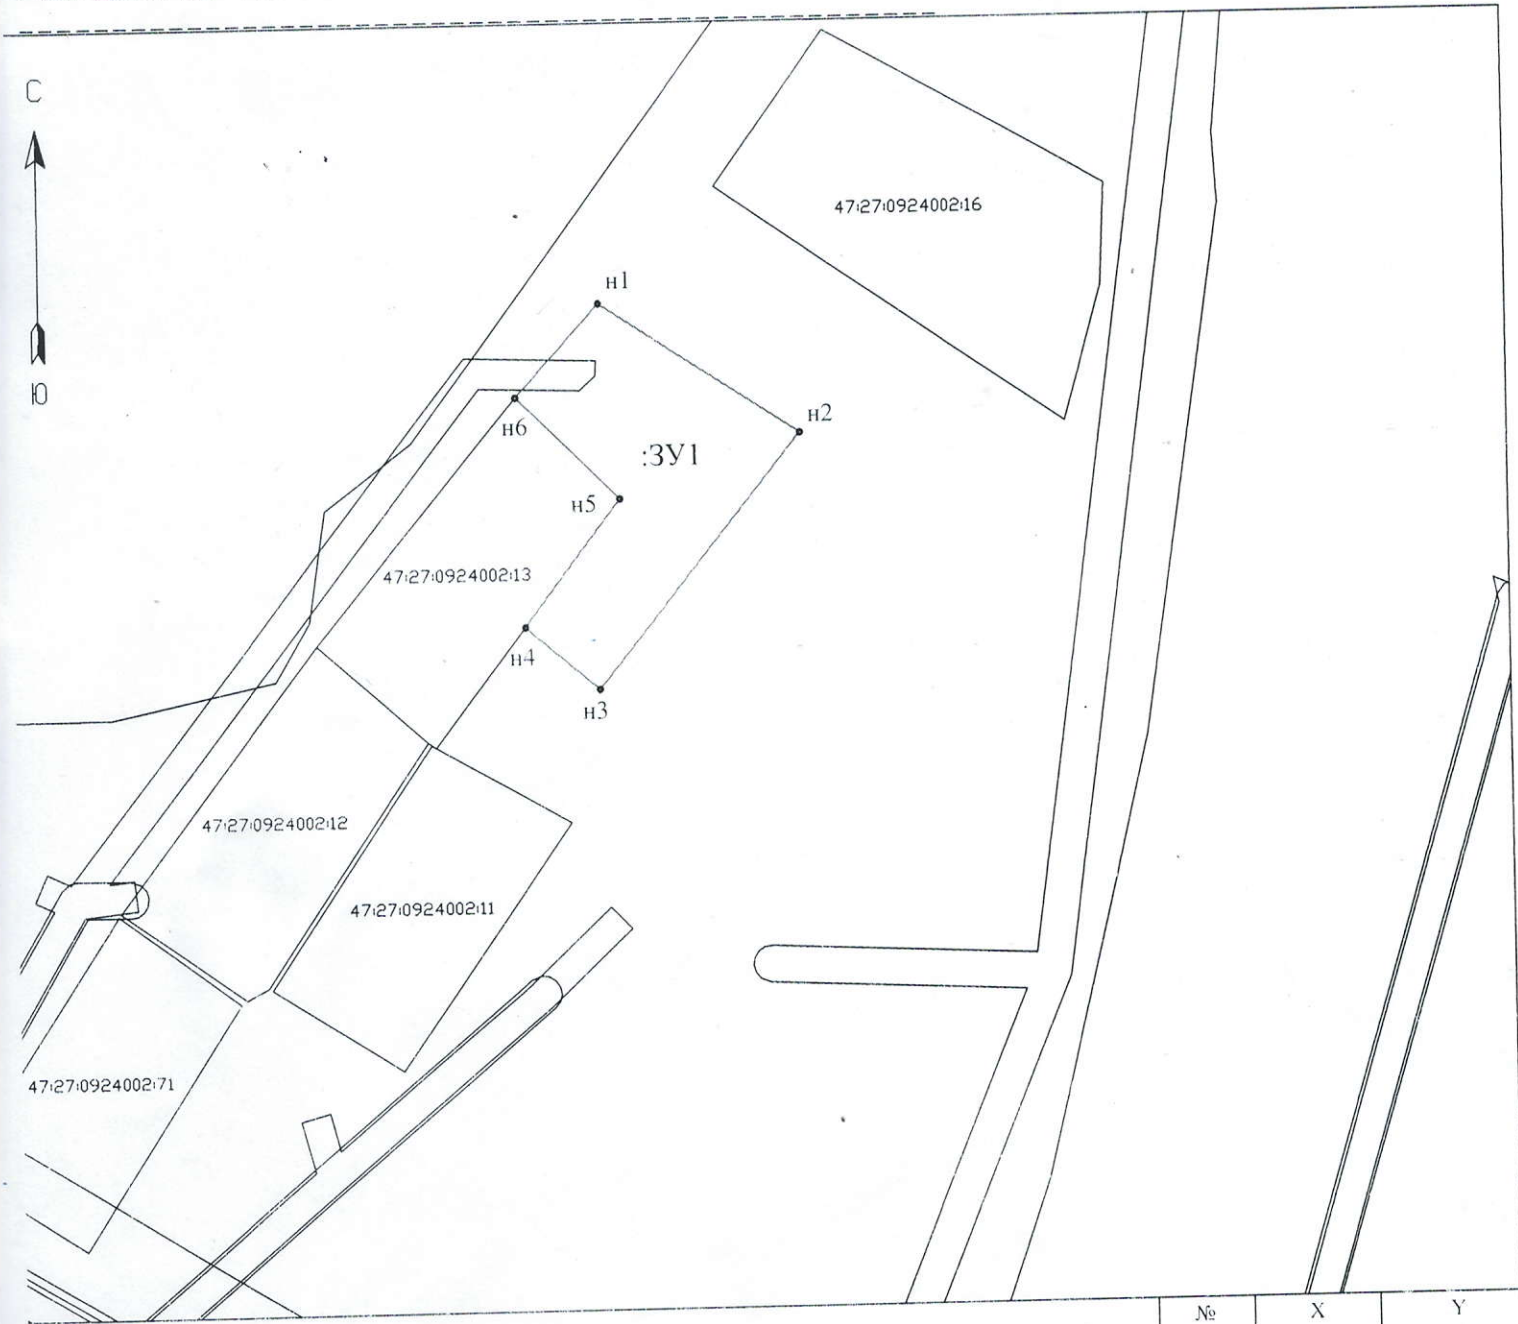

№ точки	X	Y
n1	360686.27	2332695.46
n2	360668.81	2332721.92
n3	360635.47	2332694.85
n4	360643.81	2332685.10
n5	360660.51	2332697.88
n6	360674.03	2332684.26

Условные обозначения:

- границы образуемого земельного участка
- существующие границы земельных участков включенных в ГКН
- :3У1 - условный номер образуемого земельного участка
- 47:27:0924002:16 - обозначение кадастровых номер земельных участков, включенных в ГКН