


Схема расположения земельного участка  
на кадастровом плане территории

Кадастровый квартал: 47:27:0918001  
 Местоположение участка: Ленинградская область,  
 Киришский муниципальный район,  
 Будогощское городское поселение, д.Змеева Новинка  
 Площадь земельного участка: 3095 кв.м  
 Категория земель: земли населенных пунктов  
 Разрешенное использование: \_\_\_\_\_

УТВЕРЖДЕНО

Постановлением главы администрации  
 МО Киришский муниципальный район  
 Ленинградской области  
 N\_\_\_\_\_ от \_\_\_\_\_2023 г.

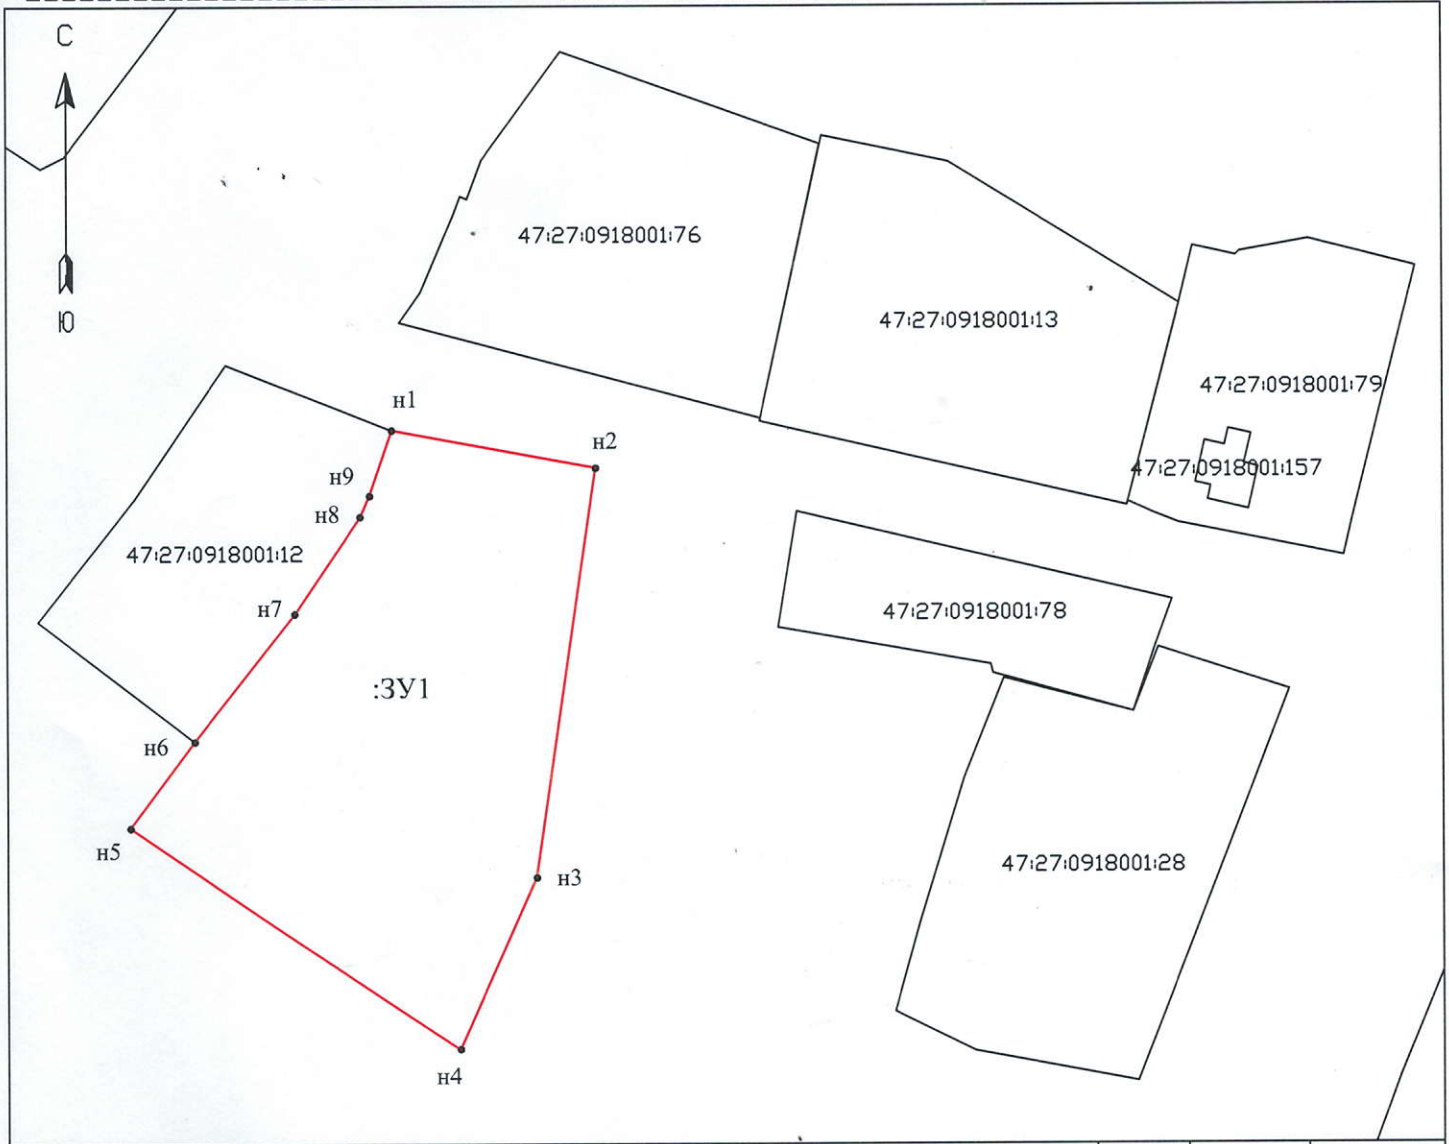

№ точки	X	Y
н1	353977.97	2343808.97
н2	353972.71	2343837.07
н3	353915.94	2343828.79
н4	353892.07	2343818.16
н5	353922.91	2343772.36
н6	353934.86	2343781.43
н7	353952.62	2343795.50
н8	353966.03	2343804.59
н9	353968.91	2343805.89

Условные обозначения:

— границы образуемого земельного участка  
 — существующие границы земельных участков включенных в ГКН

:3У1 - условный номер образуемого земельного участка

47:27:0918001:28 - обозначение кадастровых номер земельных участков, включенных в ГКН

Кадастровый инженер	Е.В. Борзых	Масштаб	Лист	Листов
			1:1000	1
должность	фамилия	подпись	дата	

