


Схема расположения земельного участка  
на кадастровом плане территории

Кадастровый квартал: 47:27:0801003  
Местоположение участка: Ленинградская область,  
Киришский муниципальный район,  
Будогощское городское поселение, г.п.Будогощь  
Площадь земельного участка: 1794 кв.м  
Категория земель: земли населенных пунктов  
Разрешенное использование: \_\_\_\_\_

УТВЕРЖДЕНО

Постановлением главы администрации  
МО Будогощское городское поселение  
Киришского муниципального района  
Ленинградской области  
N \_\_\_\_\_ от \_\_\_\_\_ 2024 г.

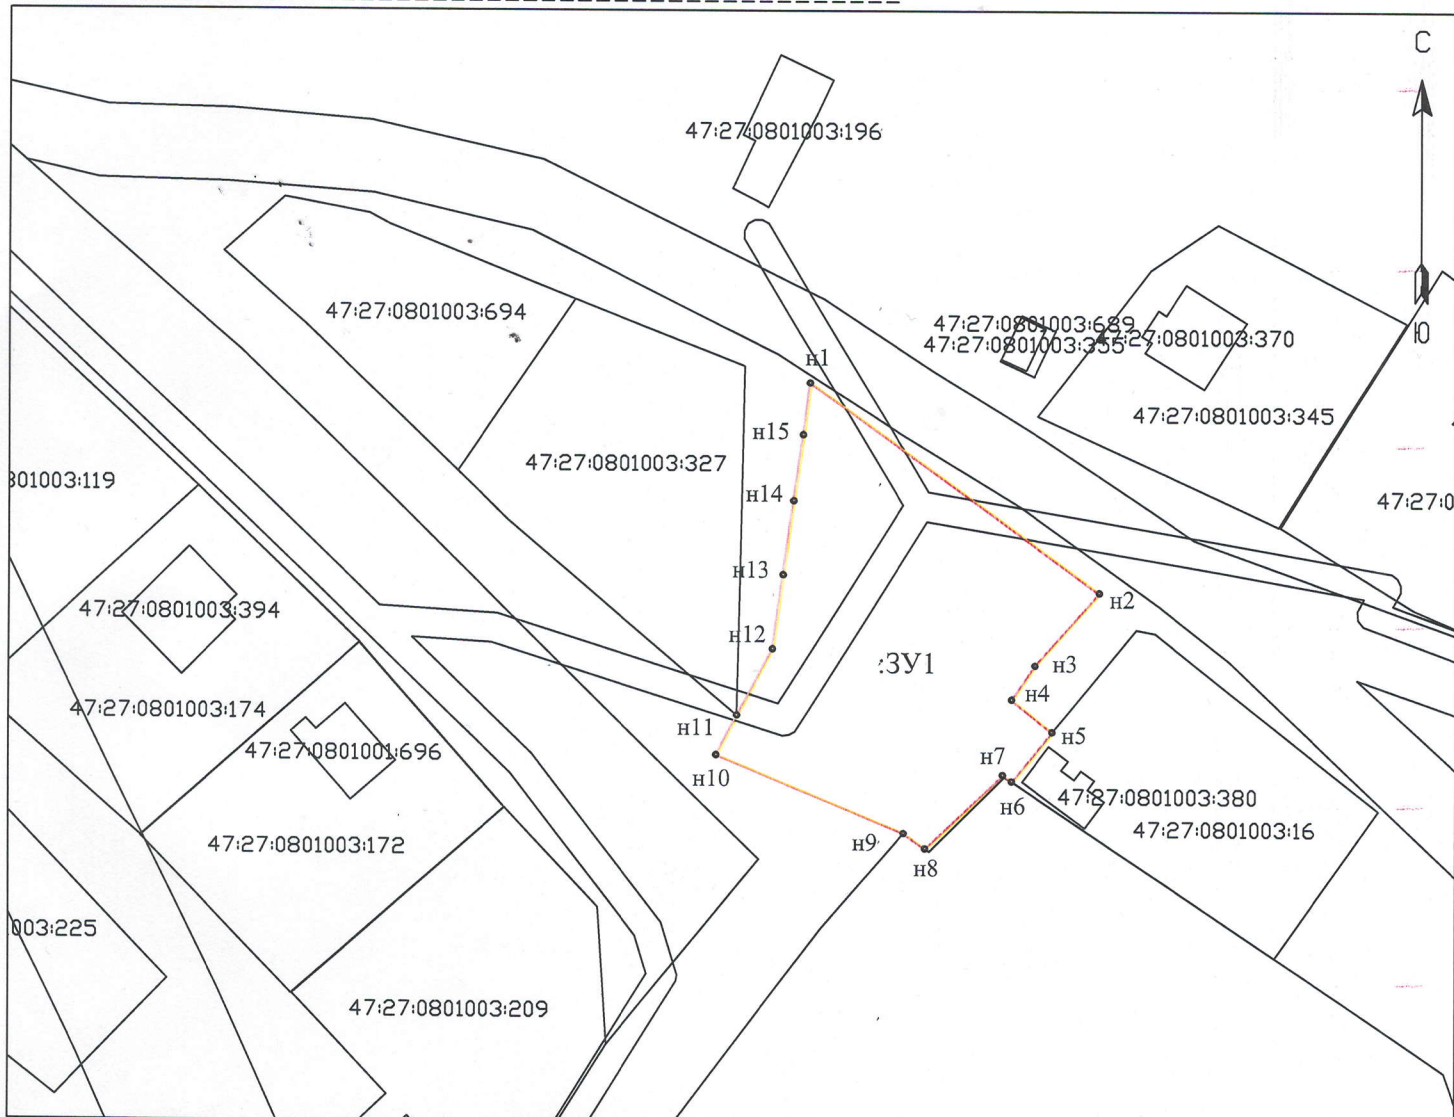

№ точки	X	Y
n1	365096.61	2336542.15
n2	365067.85	2336582.07
n3	365057.94	2336573.24
n4	365053.27	2336570.03
n5	365048.82	2336575.63
n6	365042.04	2336570.07
n7	365042.92	2336568.83
n8	365032.71	2336558.17
n9	365034.83	2336555.19
n10	365045.53	2336529.30
n11	365051.00	2336532.12
n12	365060.10	2336537.04
n13	365070.18	2336538.48
n14	365080.27	2336539.91
n15	365089.40	2336541.20

Условные обозначения:

- границы образуемого земельного участка
- существующие границы земельных участков включенных в ГКН
- :ЗУ1 - условный номер образуемого земельного участка
- 47:27:0801003:694 - обозначение кадастровых номер земельных участков, включенных в ГКН

Кадастровый инженер	М.Р.Тегерлова			Масштаб	Лист	Листов
				1:1000	1	1
должность	фамилия	подпись	дата			