


Схема расположения земельного участка
на кадастровом плане территории

Кадастровый квартал: 47:27:0801002
Местоположение участка: Ленинградская область,
Киришский муниципальный район, Будогощское
городское поселение, гп Будогощ, ул. Комсомольская.

УТВЕРЖДЕНО

Постановлением главы администрации
МО Будогощское городское поселение
Киришский муниципальный район
Ленинградской области
N _____ от _____ 2023 г.

Площадь земельного участка: 1050 кв.м.
Категория земель: земли населенных пунктов
Разрешенное использование: _____

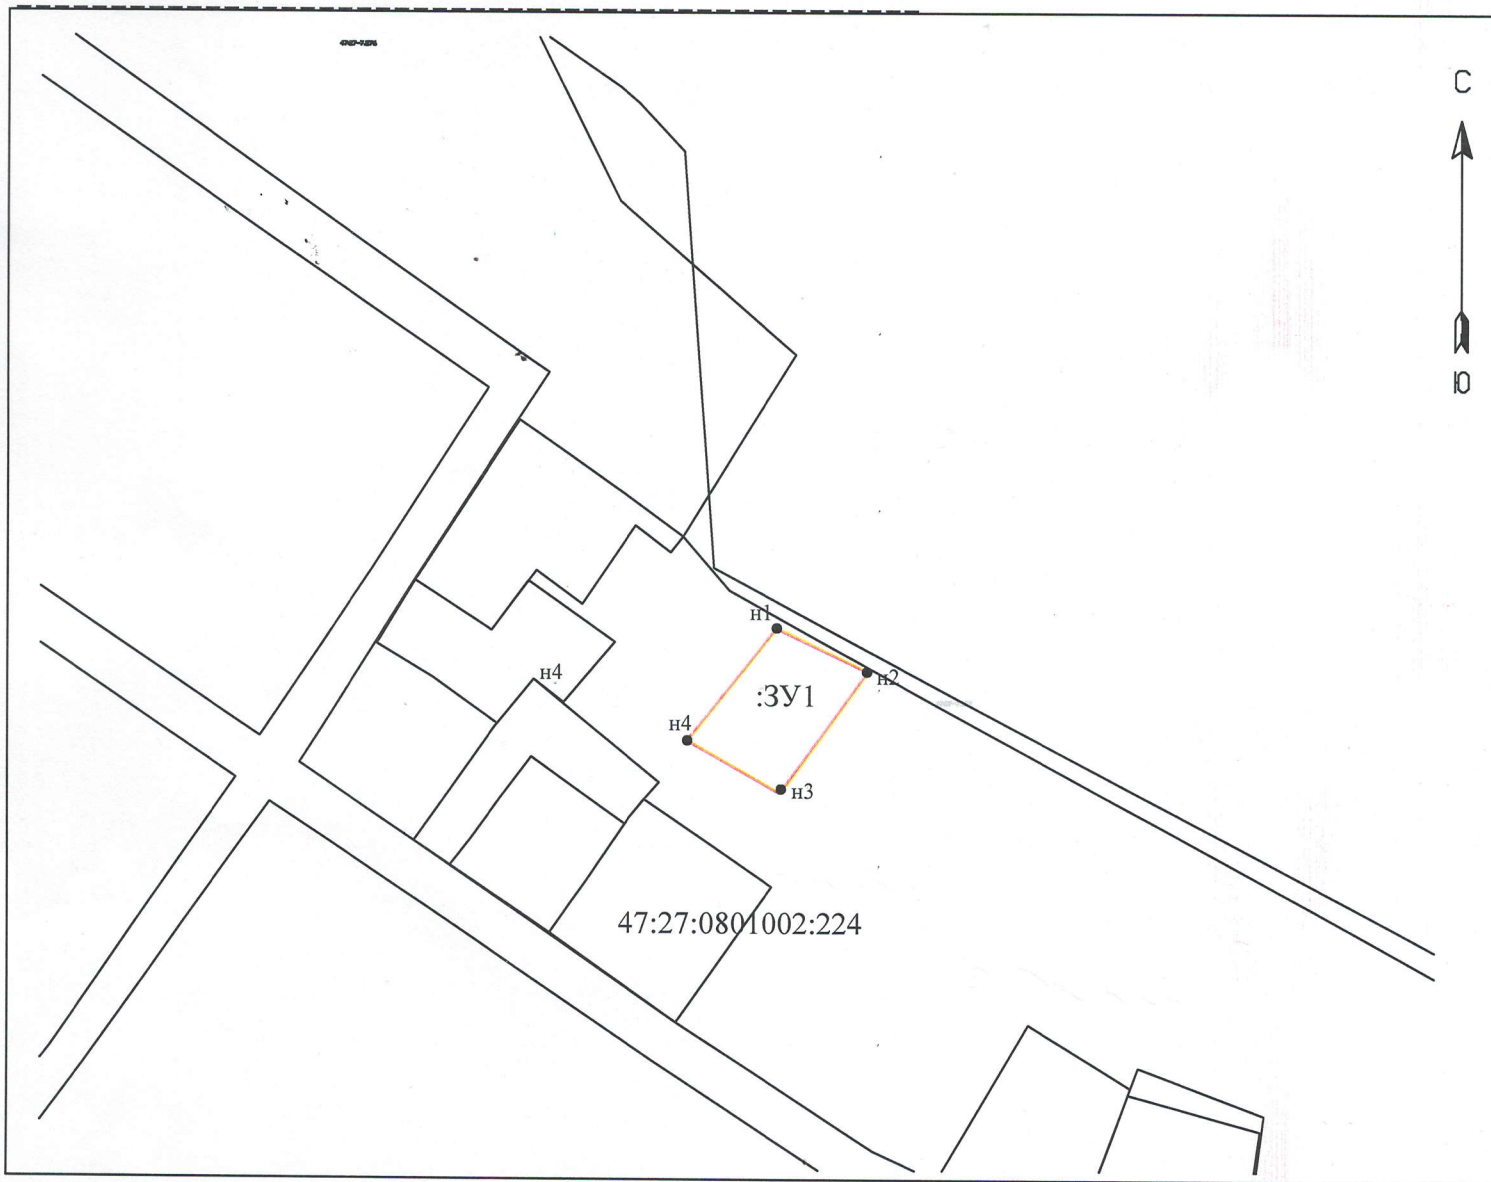

№ точки	X	Y
n1	364414.91	2336235.61
n2	364403.46	2336259.73
n3	364371.29	2336236.52
n4	364385.26	2336211.95

Условные обозначения:

- границы образуемого земельного участка
- существующие границы земельных участков включенных в ГКН
- :ЗУ1 - условный номер образуемого земельного участка
- 47:27:0801002:224 - обозначение кадастровых номеров земельных участков, включенных в ГКН

Кадастровый инженер	М.Р.Тегерлова	<i>19.12.23</i>		Масштаб	Лист	Листов
				1:2000	1	1
должность	фамилия	подпись	дата			