


Схема расположения земельного участка
на кадастровом плане территории

Кадастровый квартал: 47:27:0915001
 Местоположение участка: Ленинградская область,
 Киришский муниципальный район,
 Будогощское городское поселение, дер.Рахово
 Площадь земельного участка: 990 кв.м
 Категория земель: земли населенных пунктов
 Разрешенное использование: _____

УТВЕРЖДЕНО

Постановлением главы администрации
 МО Киришский муниципальный район
 Ленинградской области
 N _____ от _____ 2021 г.

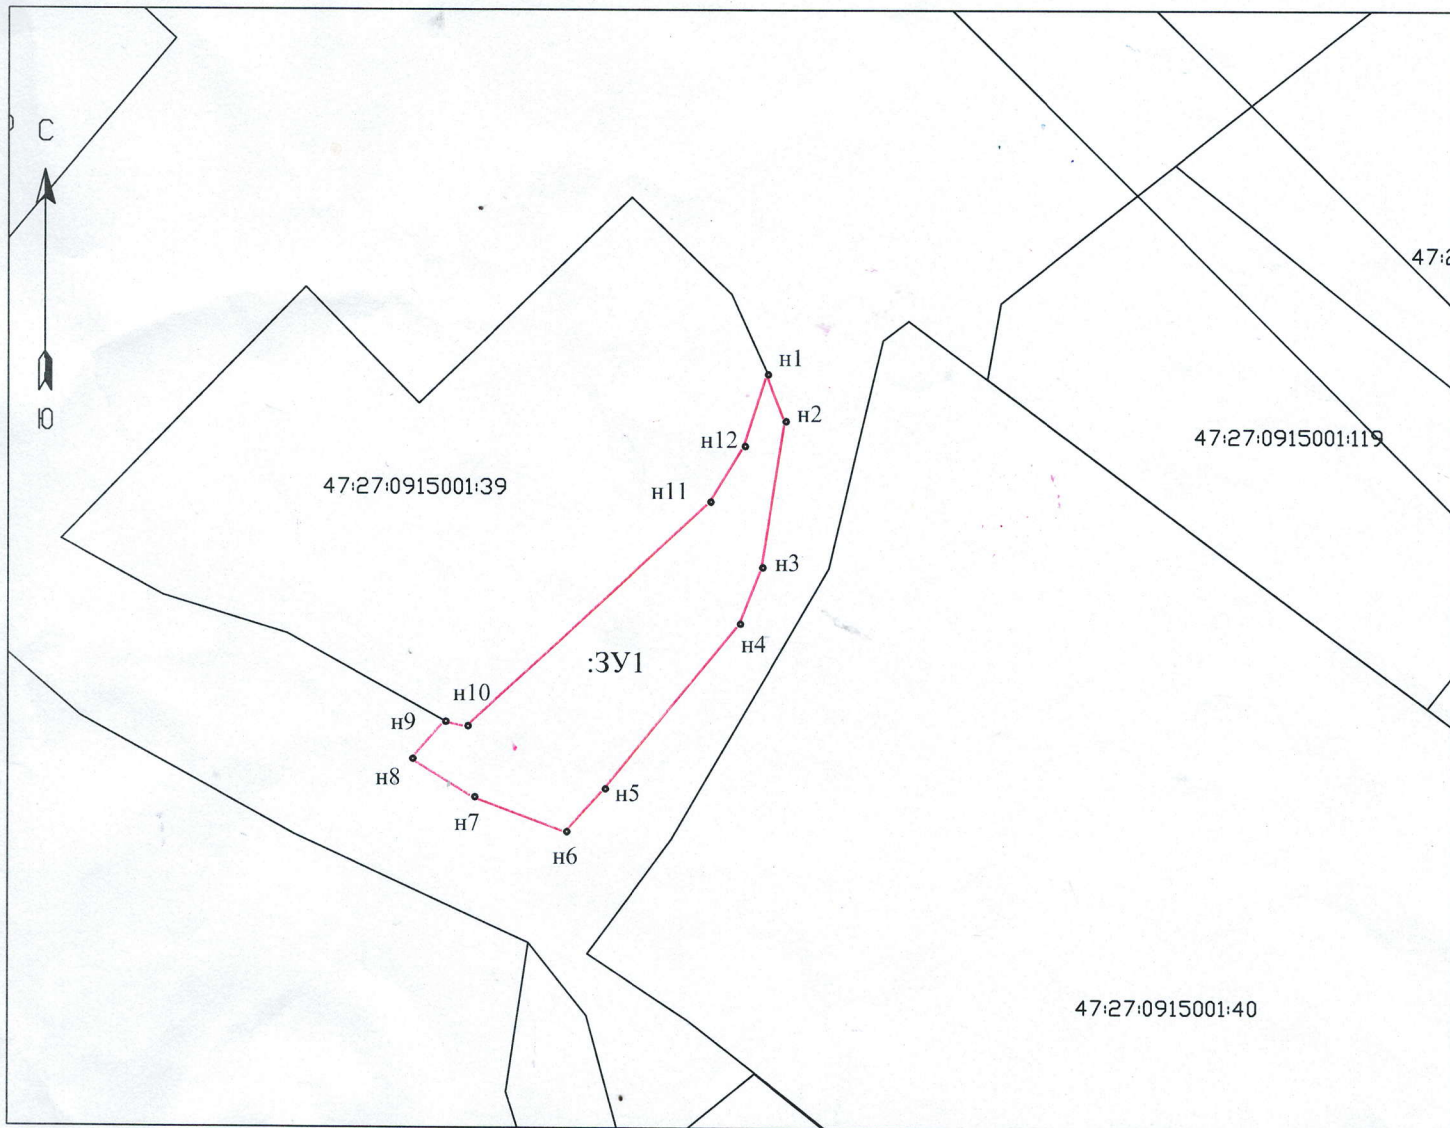

№ точки	X	Y
н1	354000,86	2338938,13
н2	353994,44	2338940,63
н3	353974,40	2338937,41
н4	353966,64	2338934,34
н5	353943,76	2338915,77
н6	353937,89	2338910,47
н7	353942,59	2338897,79
н8	353947,82	2338889,26
н9	353952,97	2338893,77
н10	353952,35	2338896,82
н11	353983,40	2338930,26
н12	353991,00	2338934,96

Условные обозначения:

- границы образуемого земельного участка
- существующие границы земельных участков включенных в ГКН
- :ЗУ1 - условный номер образуемого земельного участка
- 47:27:0915001:40 - обозначение кадастровых номер земельных участков, включенных в ГКН

Кадастровый инженер	М.Р.Тегерлова			Масштаб	Лист	Листов
				1:1000	1	1
должность	фамилия	подпись	дата			