

Схема расположения земельного участка
на кадастровом плане территории


Кадастровый квартал: 47:27:0801002
Местоположение участка: Ленинградская область,
Киришский муниципальный район,
Будогощское городское поселение, г.п.Будогощь,
ул.Исполкомовская

Площадь земельного участка: 2109 кв.м
Категория земель: земли населенных пунктов

Разрешенное использование: _____

УТВЕРЖДЕНО

Постановлением главы администрации
МО Будогощское городское поселение
Киришского муниципального района
Ленинградской области
N _____ от _____ 2023 г.

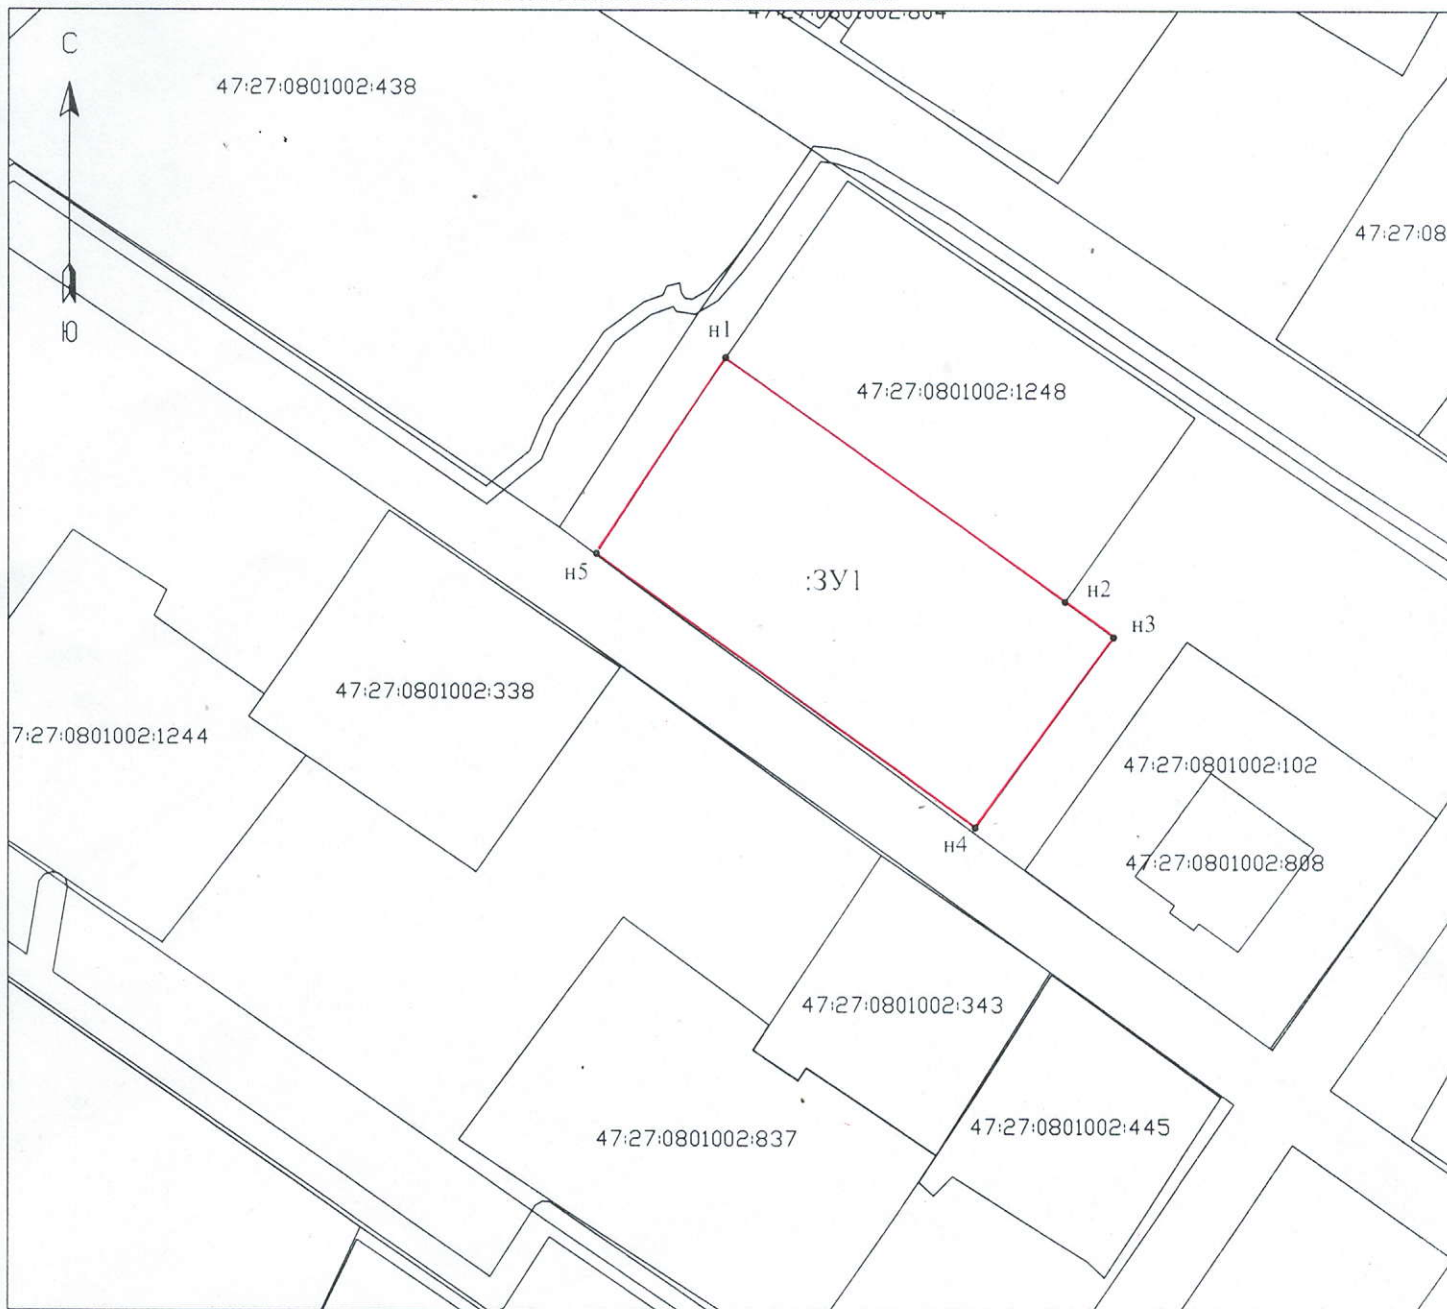

№ точки	X	Y
н1	364466.32	2335634.74
н2	364432.76	2335681.51
н3	364427.89	2335688.30
н4	364401.63	2335669.15
н5	364439.32	2335617.00

Условные обозначения:

- границы образуемого земельного участка
- существующие границы земельных участков включенных в ГКН
- :3У1 - условный номер образуемого земельного участка
- 47:27:0801002:837 - обозначение кадастровых номер земельных участков, включенных в ГКН