


Схема расположения земельного участка
на кадастровом плане территории

Кадастровый квартал: 47:27:0801002
Местоположение участка: Ленинградская область,
Киришский муниципальный район, Будогощское
городское поселение, гп Будогощ, ул. Комсомольская.

Площадь земельного участка: 1177 кв.м.
Категория земель: земли населенных пунктов
Разрешенное использование: _____

УТВЕРЖДЕНО

Постановлением главы администрации
МО Будогощское городское поселение
Киришский муниципальный район
Ленинградской области
N _____ от _____ 2024 г.

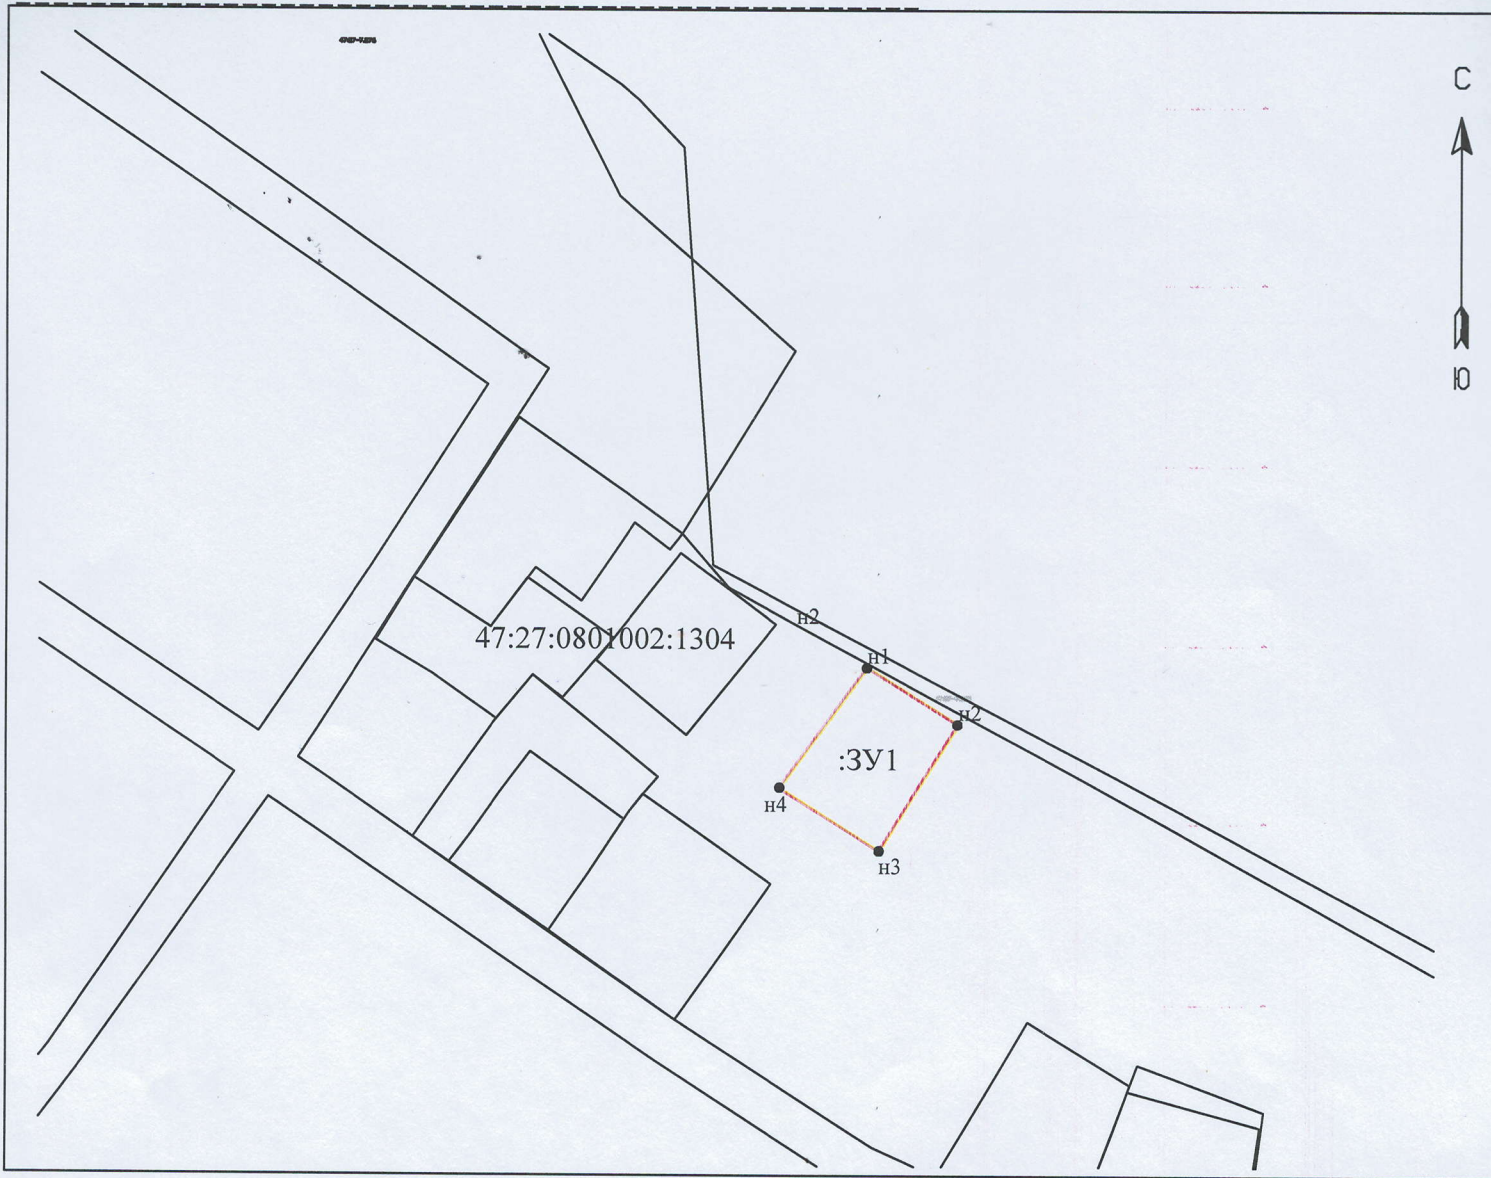

№ точки	X	Y
н1	364403.46	2336259.73
н2	364388.24	2336283.81
н3	364354.79	2336262.87
н4	364371.29	2336236.52

Условные обозначения:

- - - - - границы образуемого земельного участка
- существующие границы земельных участков включенных в ГКН
- :ЗУ1 - условный номер образуемого земельного участка
- 47:27:0801002:936 - обозначение кадастровых номеров земельных участков, включенных в ГКН

Кадастровый инженер	М.Р.Тегерлова		01.04.24	Масштаб	Лист	Листов
				1:2000	1	
должность	фамилия	подпись	дата			