


Схема расположения земельного участка
на кадастровом плане территории

Кадастровый квартал: 47:27:0918001
 Местоположение участка: Ленинградская область,
 Киришский муниципальный район,
 Будогощское городское поселение, д.Змеева Новинка
 Площадь земельного участка: 2581 кв.м
 Категория земель: земли населенных пунктов
 Разрешенное использование: _____

УТВЕРЖДЕНО
 Постановлением главы администрации
 Будогощское городское поселение
 Киришского муниципального района
 Ленинградской области
 N_____ от _____ 2023 г.

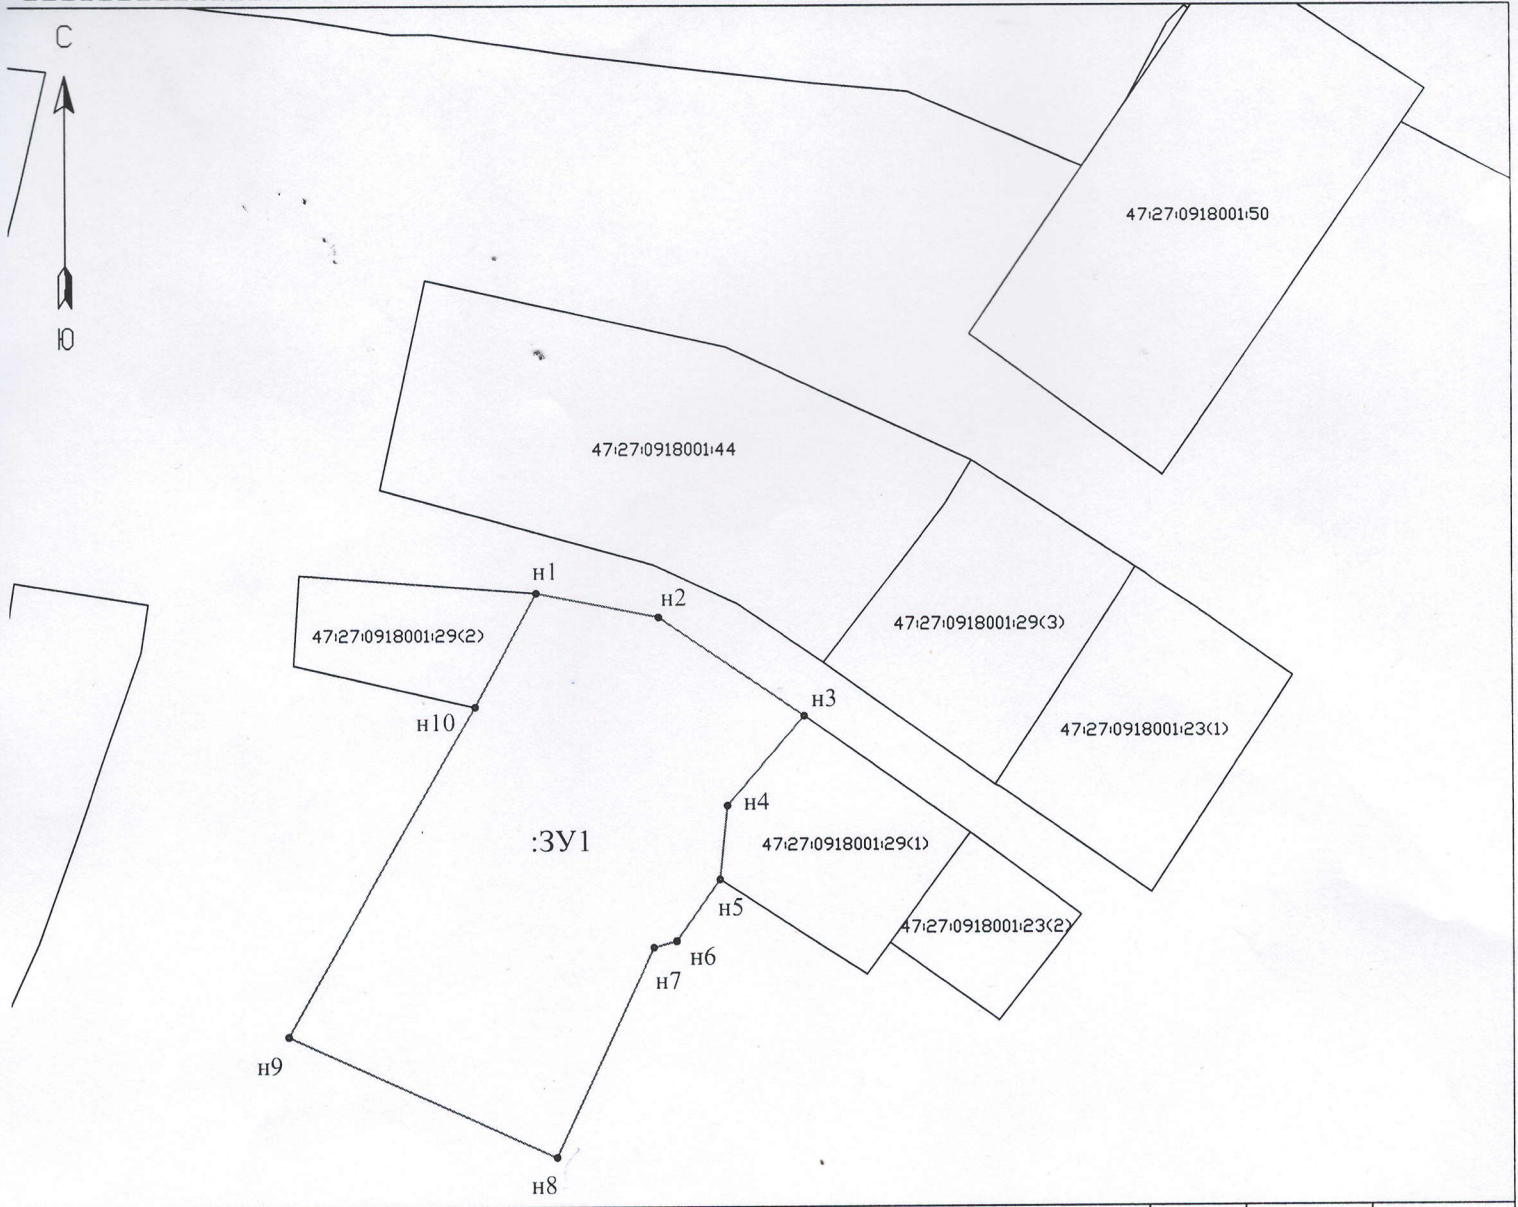

Условные обозначения:

- границы образуемого земельного участка
- существующие границы земельных участков включенных в ГКН
- :3У1 - условный номер образуемого земельного участка
- 47:27:0918001:50 - обозначение кадастровых номер земельных участков, включенных в ГКН

№ точки	X	Y
н1	354158.30	2343546.99
н2	354155.10	2343563.12
н3	354142.11	2343582.36
н4	354130.23	2343572.14
н5	354120.44	2343571.10
н6	354112.43	2343565.35
н7	354111.61	2343562.33
н8	354084.02	2343549.42
н9	354100.01	2343514.13
н10	354143.36	2343538.92

Кадастровый инженер	В.И.Сарафанникова	11.12.2023	Масштаб	Лист	Листов
			1:1000	1	1
должность	фамилия	дата			