


Схема расположения земельного участка  
на кадастровом плане территории

Кадастровый квартал: 47:27:0415001  
Местоположение участка: Ленинградская область,  
Киришский муниципальный район,  
Будогощское городское поселение, дер. Авдетово  
Площадь земельного участка: 702 кв.м  
Категория земель: земли населенных пунктов  
Разрешенное использование: \_\_\_\_\_

УТВЕРЖДЕНО

Постановлением главы администрации  
Будогощское городское поселение  
Киришский муниципальный район  
Ленинградской области  
N \_\_\_\_\_ от \_\_\_\_\_ 2021 г.

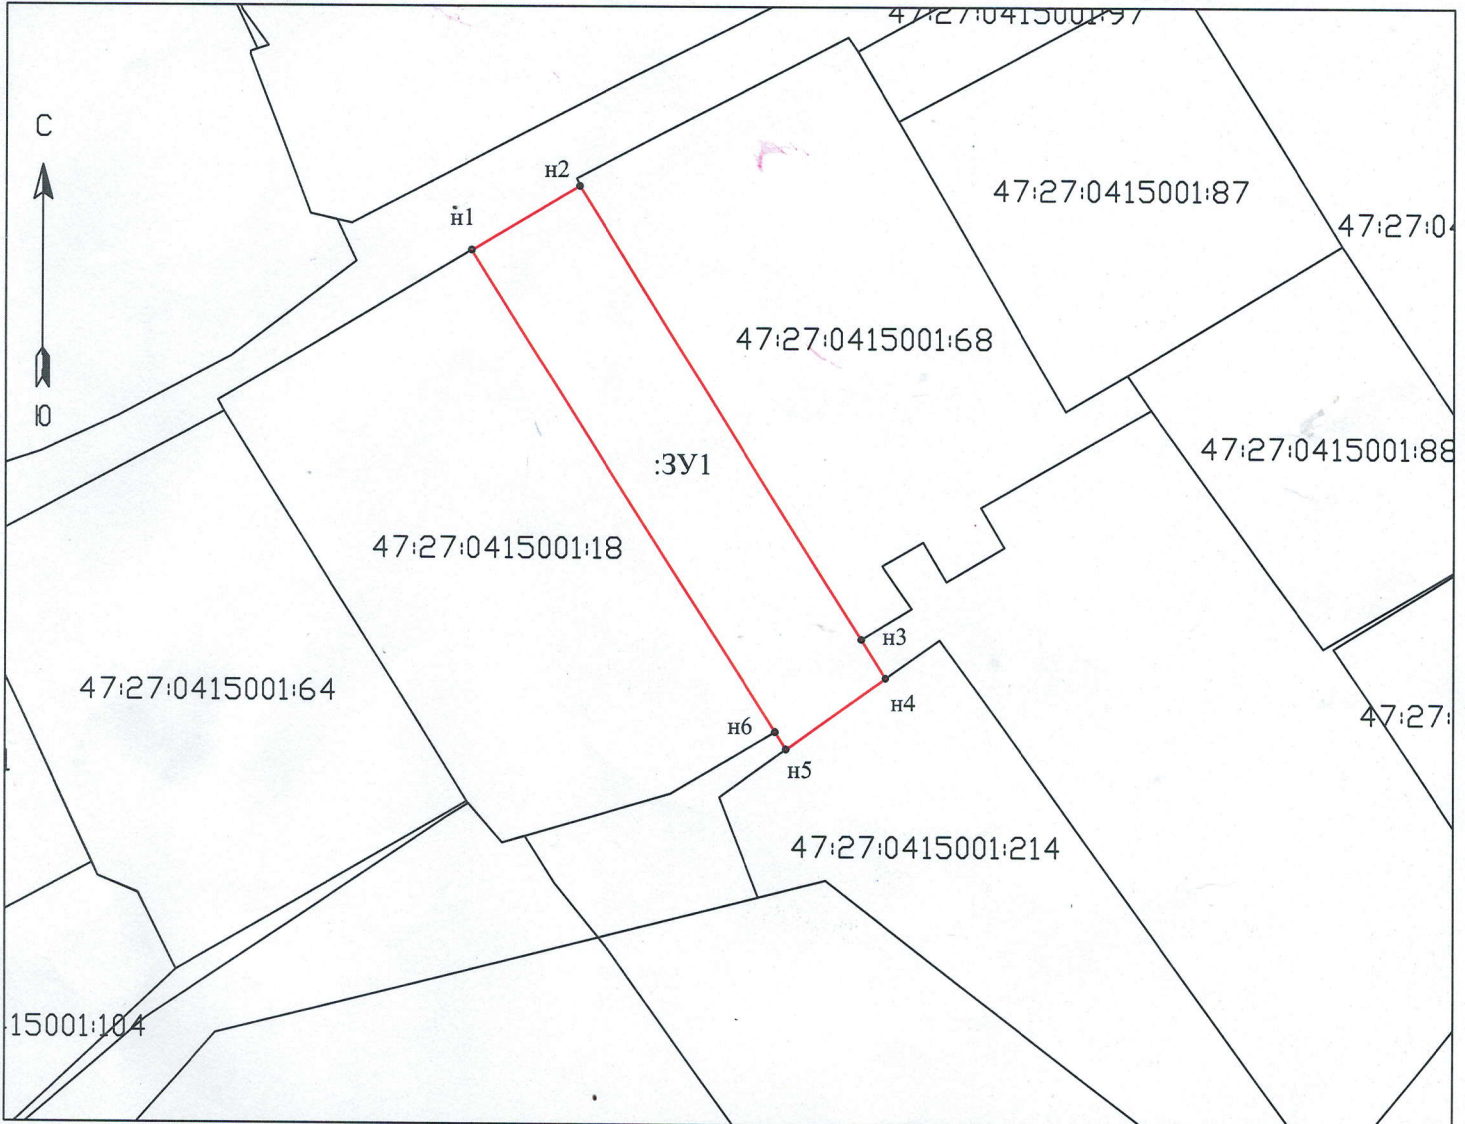

№ точки	X	Y
n1	370254.72	2339394.60
n2	370261.02	2339405.22
n3	370216.51	2339433.11
n4	370212.67	2339435.52
n5	370205.64	2339425.72
n6	370207.32	2339424.65

Условные обозначения:

— границы образуемого земельного участка  
— существующие границы земельных участков включенных в ГКН

:ЗУ1 - условный номер образуемого земельного участка

47:27:0415001:64 - обозначение кадастровых номер земельных участков, включенных в ГКН

Кадастровый инженер	М.Р.Тегерлова			Масштаб	Лист	Листов
				1:1000	1	1
должность	фамилия	подпись	дата			